

## Neubau Carport in Harlingen, In der Igelsheck 5

---

|   |  |
|---|--|
| <i>Dienststelle:</i><br>311 Stadtplanung und Umwelt | <i>Datum:</i><br>25.11.2021              |
| <i>Beteiligte Dienststellen:</i>                    | <i>Sachbearbeitung:</i><br>Thomas Cappel |

|                             |       |
|-----------------------------|-------|
| <i>Beratungsfolge</i>       | Ö / N |
| Bauausschuss (Entscheidung) | Ö     |

### Beschlussvorschlag

Da durch die beabsichtigte Überschreitung nachbarschaftliche Interessen nicht beeinträchtigt und die Grundzüge der Planung nicht berührt werden, wird das gemeindliche Einvernehmen für eine Befreiung von den Festsetzungen des o. g. Bebauungsplanes hergestellt.

### Sachverhalt


Das geplante Bauvorhaben liegt im Geltungsbereich des Bebauungsplanes „**Erweiterung des Baugebietes Oberst Wies**“ im Stadtteil **Harlingen**. Es ist geplant, die vordere Baugrenze um ca. 0,6 m bis zu ca. 2,00 m zu überschreiten.

### Anlage/n

- 1 Name des Bauherrn (nichtöffentlich)
- 2 Lageplan (öffentlich)

Eingang: UBA

05. Nov. 2021

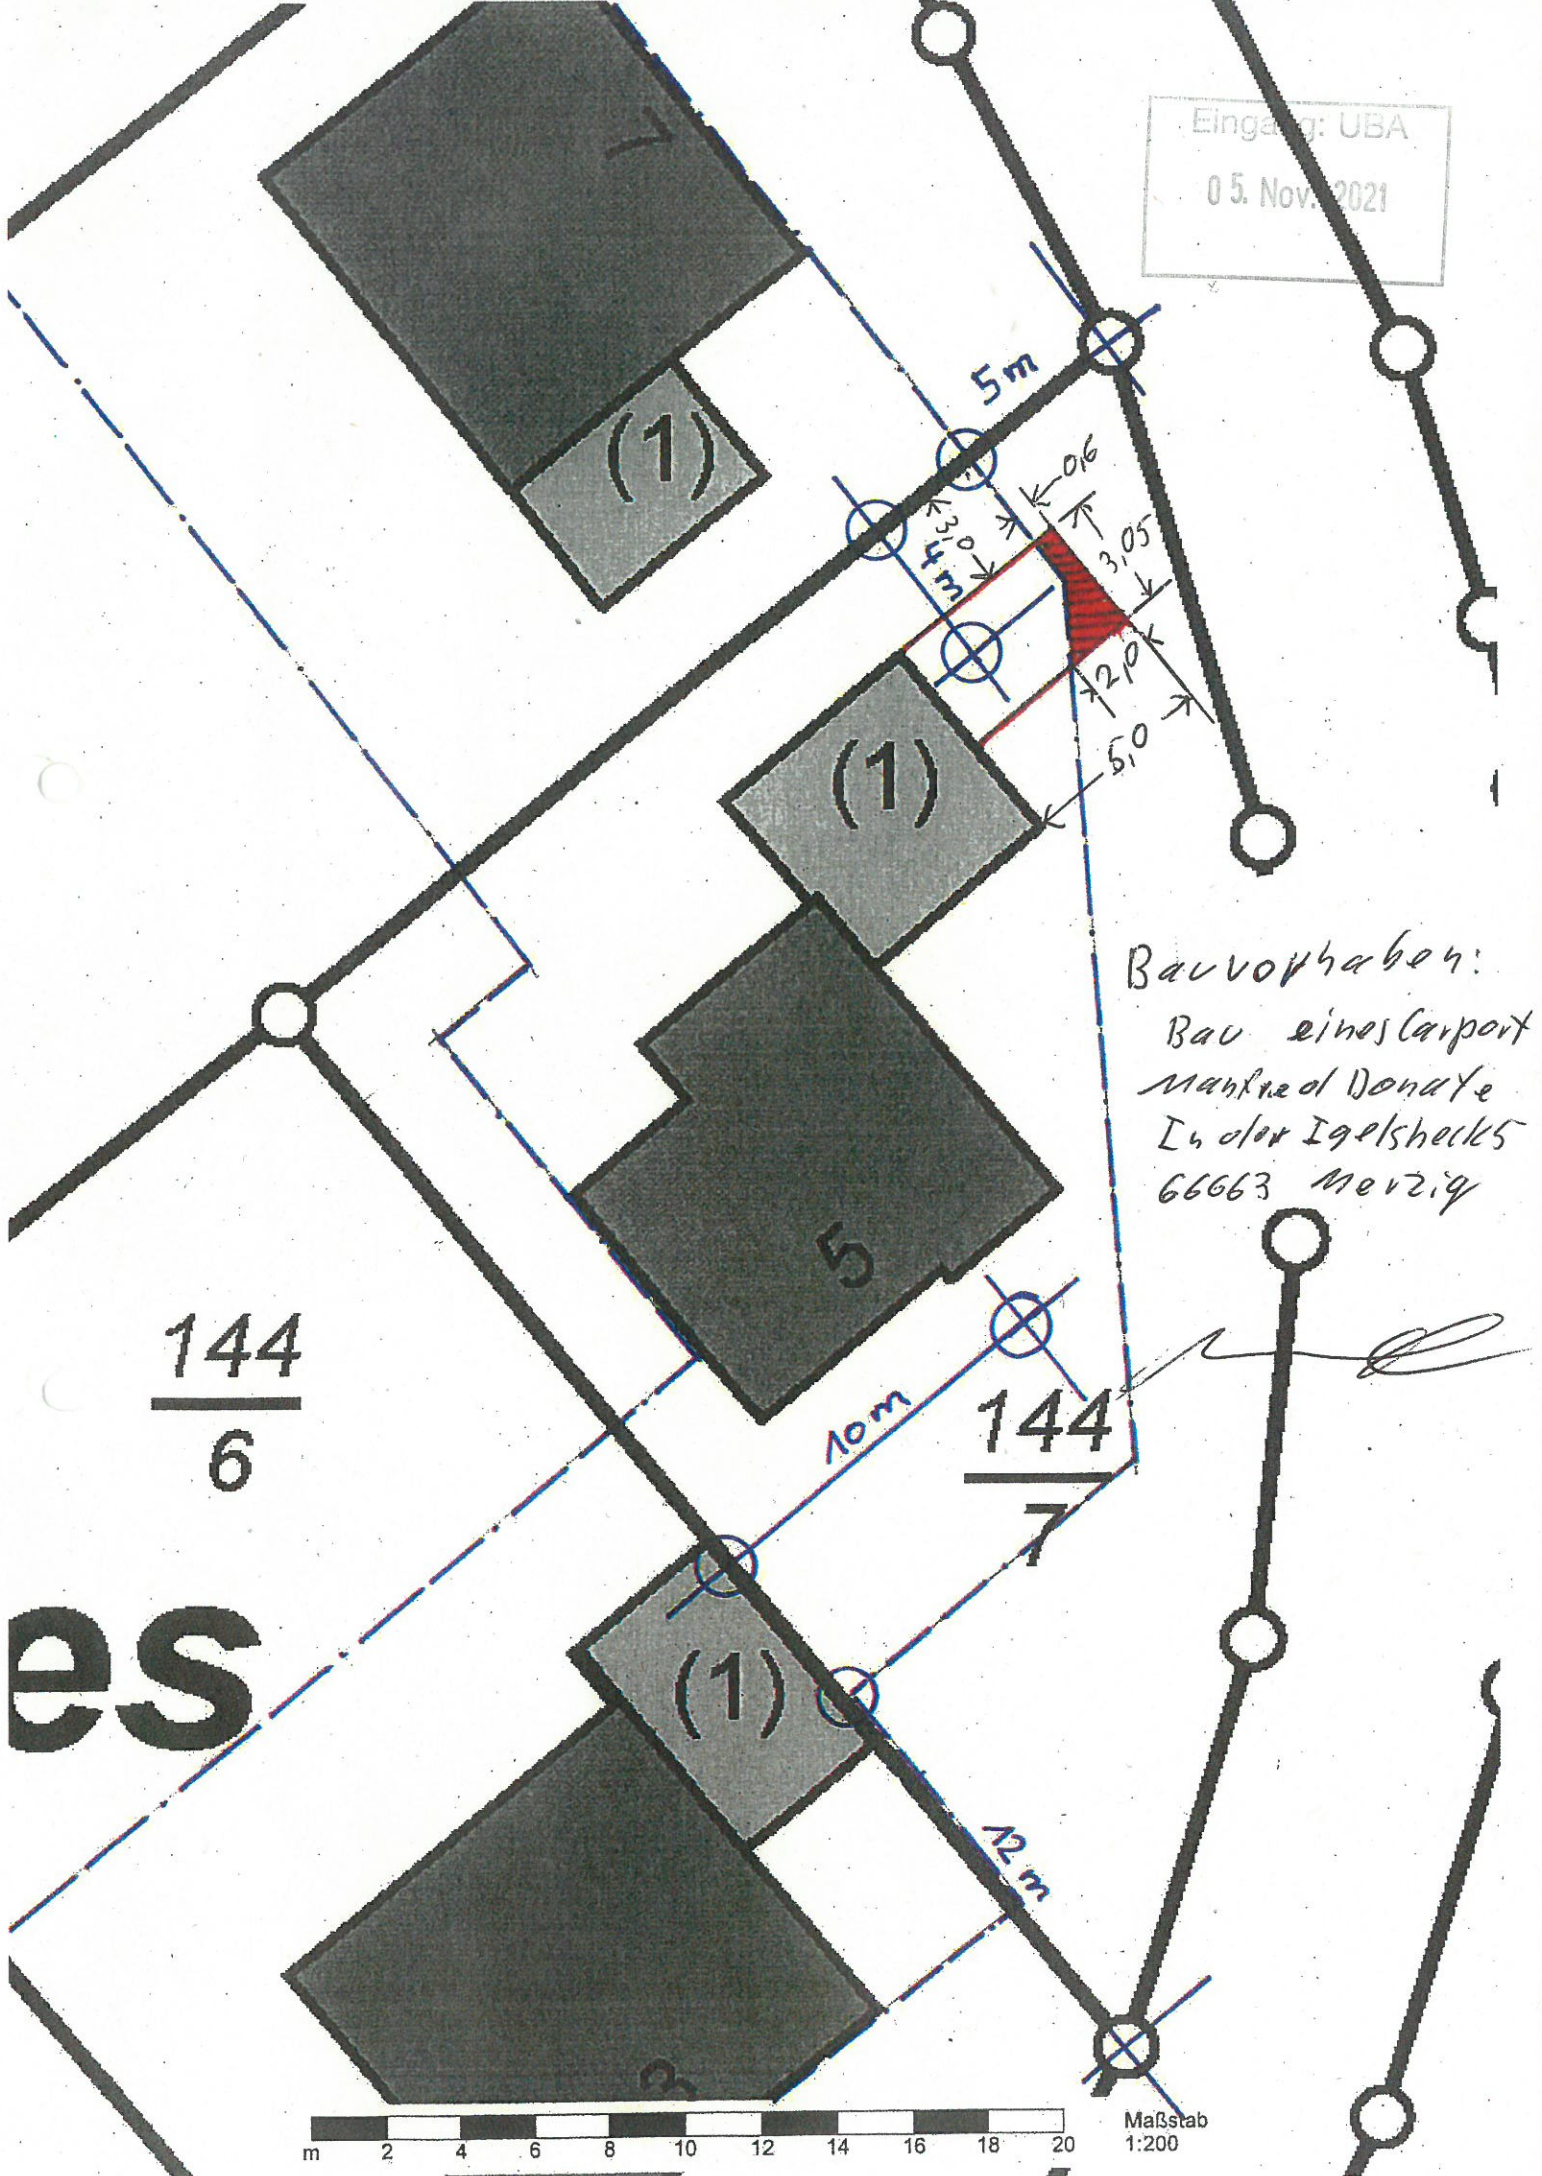


Bauprojekt:  
Bau eines Carport  
Mahnke Donat  
In der Igelhecke  
66663 Merzig

$\frac{144}{6}$

$\frac{144}{7}$

es

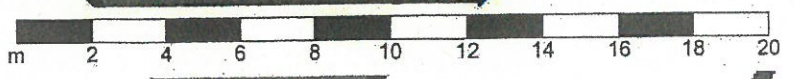

Maßstab  
1:200