



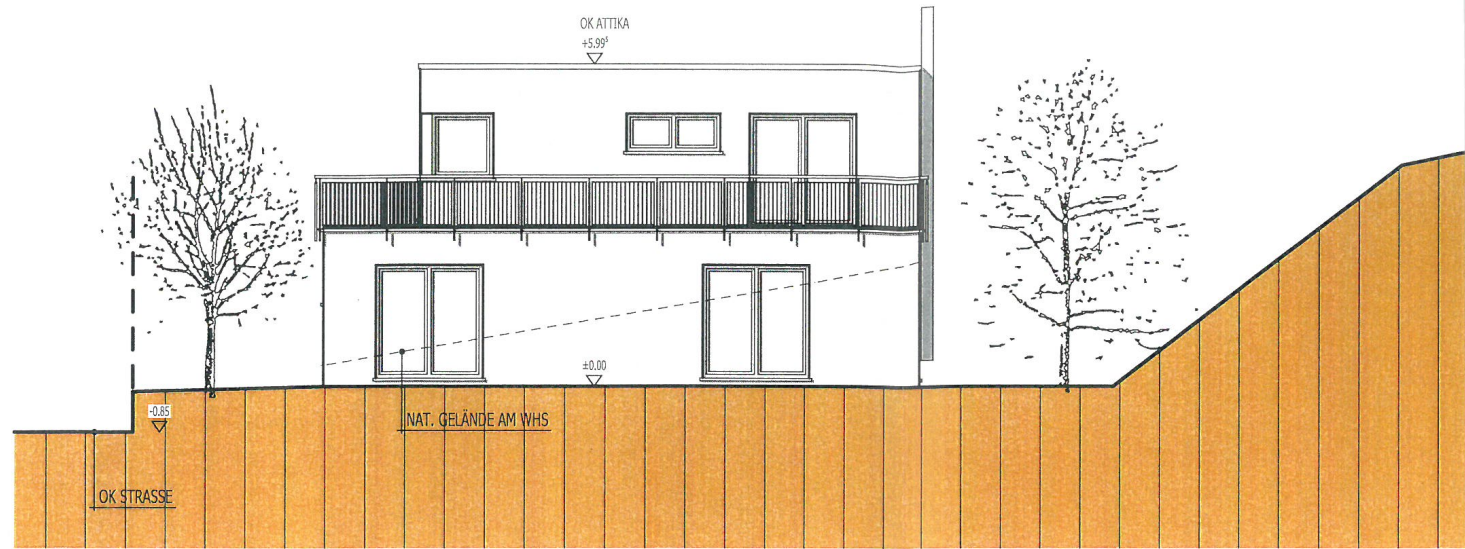

ANSICHT SÜD-WEST

M 1/100

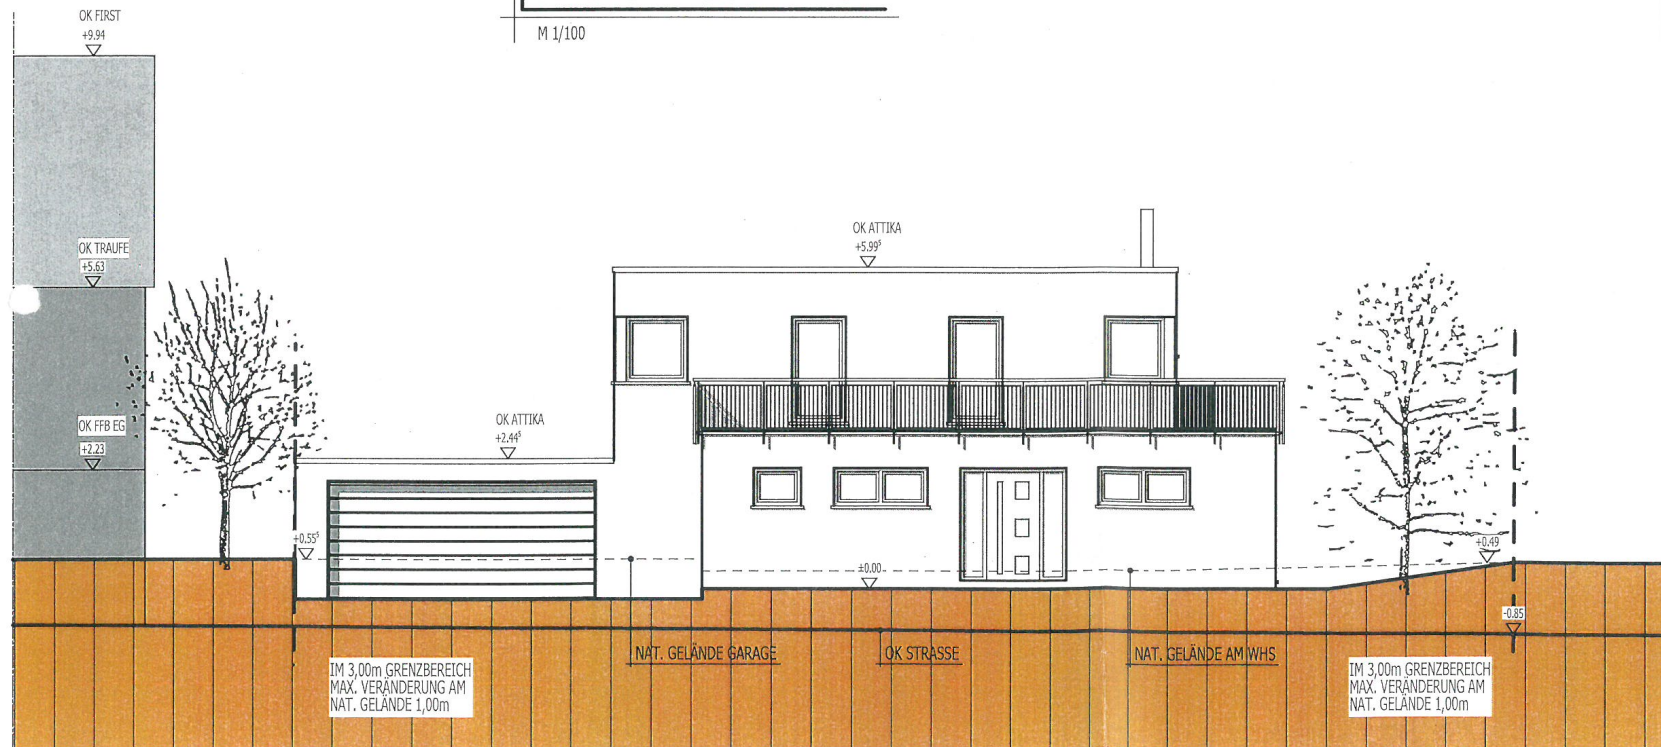

ANSICHT NORD-WEST

M 1/100