

Bauantrag der Kreisstadt Merzig zum Umbau und zur Nutzungsänderung einer Frauenarztpraxis in eine Kita-Einrichtung in Merzig, Torstraße 28

<i>Dienststelle:</i> 311 Stadtplanung und Umwelt	<i>Datum:</i> 12.03.2021
<i>Beteiligte Dienststellen:</i>	<i>Sachbearbeitung:</i> Thomas Cappel

<i>Beratungsfolge</i>	<i>Ö / N</i>
Ortsrat Merzig (Anhörung)	Ö
Bauausschuss (Entscheidung)	Ö

Beschlussvorschlag


Das Einvernehmen zu o. g. Bauantrag wird gemäß § 36 Abs. 1 BauGB hergestellt.

Sachverhalt

Das geplante Bauvorhaben liegt innerhalb der im Zusammenhang bebauten Ortslage des Stadtteiles **MERZIG**. Es fügt sich in die Eigenart der näheren Umgebung ein. Die Erschließung ist gesichert.

Anlage/n

- 1 Lageplan (öffentlich)

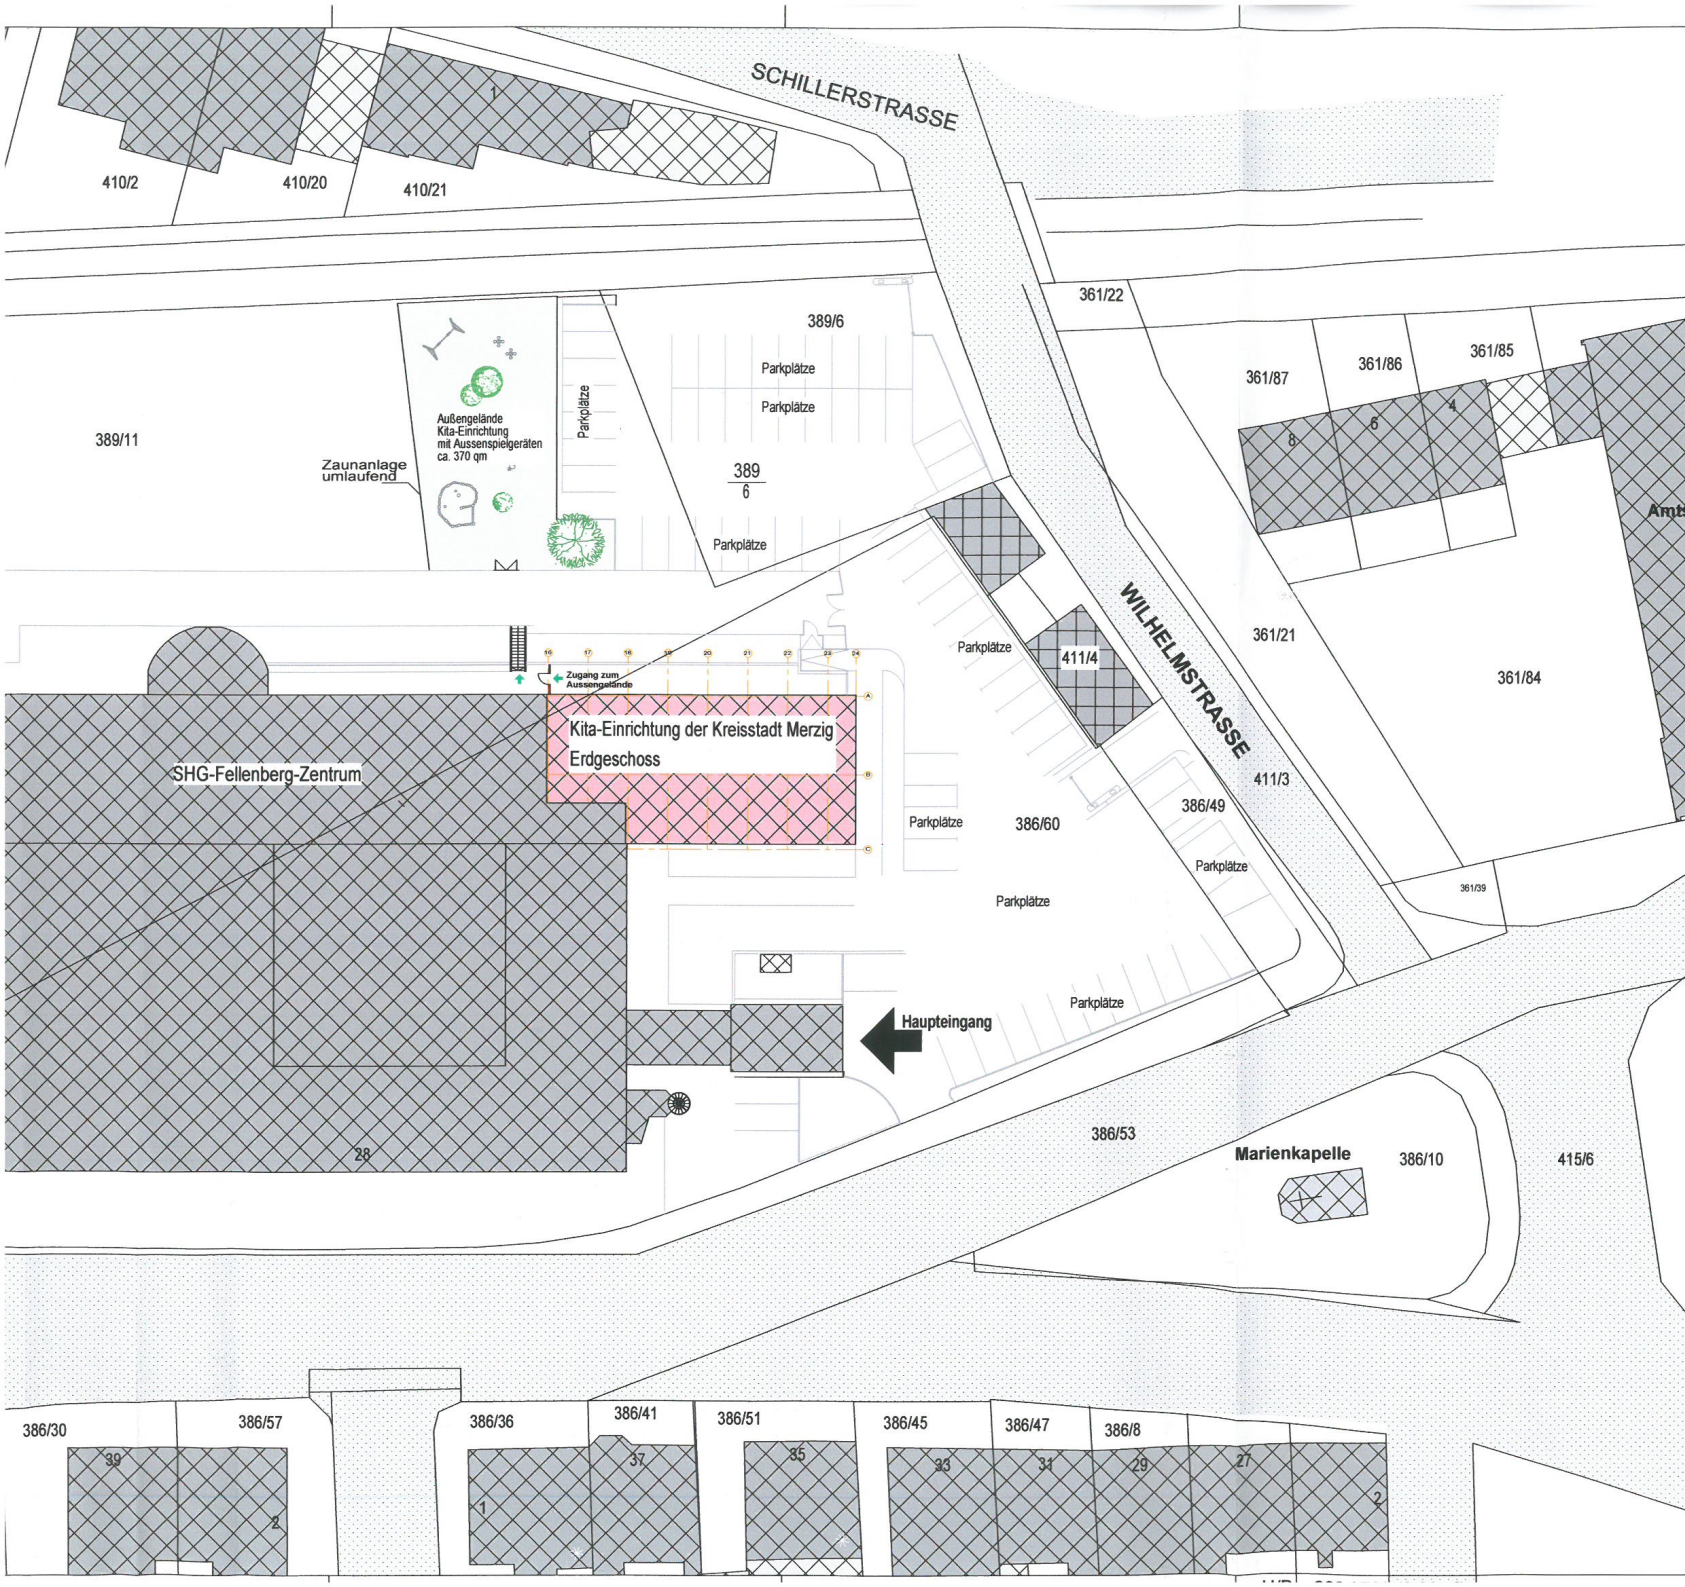

Gemarkung: Merzig
 Flur: 10
 Flurstück: 386/60, 389/11

ARCHITEKTURBÜRO S. AHR
 ARCHITEKT AKS 66663 MERZIG
 MARIENSTRASSE 2 TEL. 06861/5095
 e-mail: info@ahr-architekten.de
 Internet: www.ahr-architekten.de

Bauantrag

Bauvorhaben	Umbau und Nutzungsänderung der ehem. Frauenarztpraxis zur Kita-Einrichtung für die Kreisstadt Merzig im SHG-Fellenberg-Zentrum, Torstraße 28, 66663 Merzig	
Baustelle	SHG-Fellenberg-Zentrum Merzig Torstraße 28 66663 Merzig Teilbereich Erdgeschoss	
Bauherr	Kreisstadt Merzig Brauerstraße 5 66663 Merzig	
Planteil	Lageplan	

Datum	gezeichnet	Bl.Gr.
12.01.2021	KWS	300/760
Masstab	Projektnr.	Plannr.
1:500	2020_17	01

Der Bauherr



Der Architekt Dipl.-Ing Siegm. Ahr Architekt AKS

ARCHITEKTURBÜRO S. AHR
 ARCHITEKT AKS • 66663 MERZIG
 MARIENSTRASSE 2 • TEL. 06861/5095

