

Erweiterung einer Tagesklinik der Kinder- und Jugendpsychiatrie im 1. OG um 4 Therapieräume, 1 Tagesraum mit Küche und 1 Time-Out-Raum sowie Errichtung einer Fluchttreppe in Merzig, Trierer Straße 156c

<i>Dienststelle:</i> 311 Stadtplanung und Umwelt	<i>Datum:</i> 16.03.2021
<i>Beteiligte Dienststellen:</i>	<i>Sachbearbeitung:</i> Thomas Cappel

<i>Beratungsfolge</i>	Ö / N
Bauausschuss (Entscheidung)	Ö

Beschlussvorschlag


Das Einvernehmen zu o. g. Bauantrag wird gemäß § 36 Abs. 1 BauGB hergestellt.

Sachverhalt


Das geplante Bauvorhaben liegt innerhalb der im Zusammenhang bebauten Ortslage des Stadtteiles **MERZIG**. Es fügt sich in die Eigenart der näheren Umgebung ein. Die Erschließung ist gesichert.

Anlage/n

- 1 Name des Bauherrn (nichtöffentlich)
- 2 Lageplan (öffentlich)
- 3 Ansicht (öffentlich)

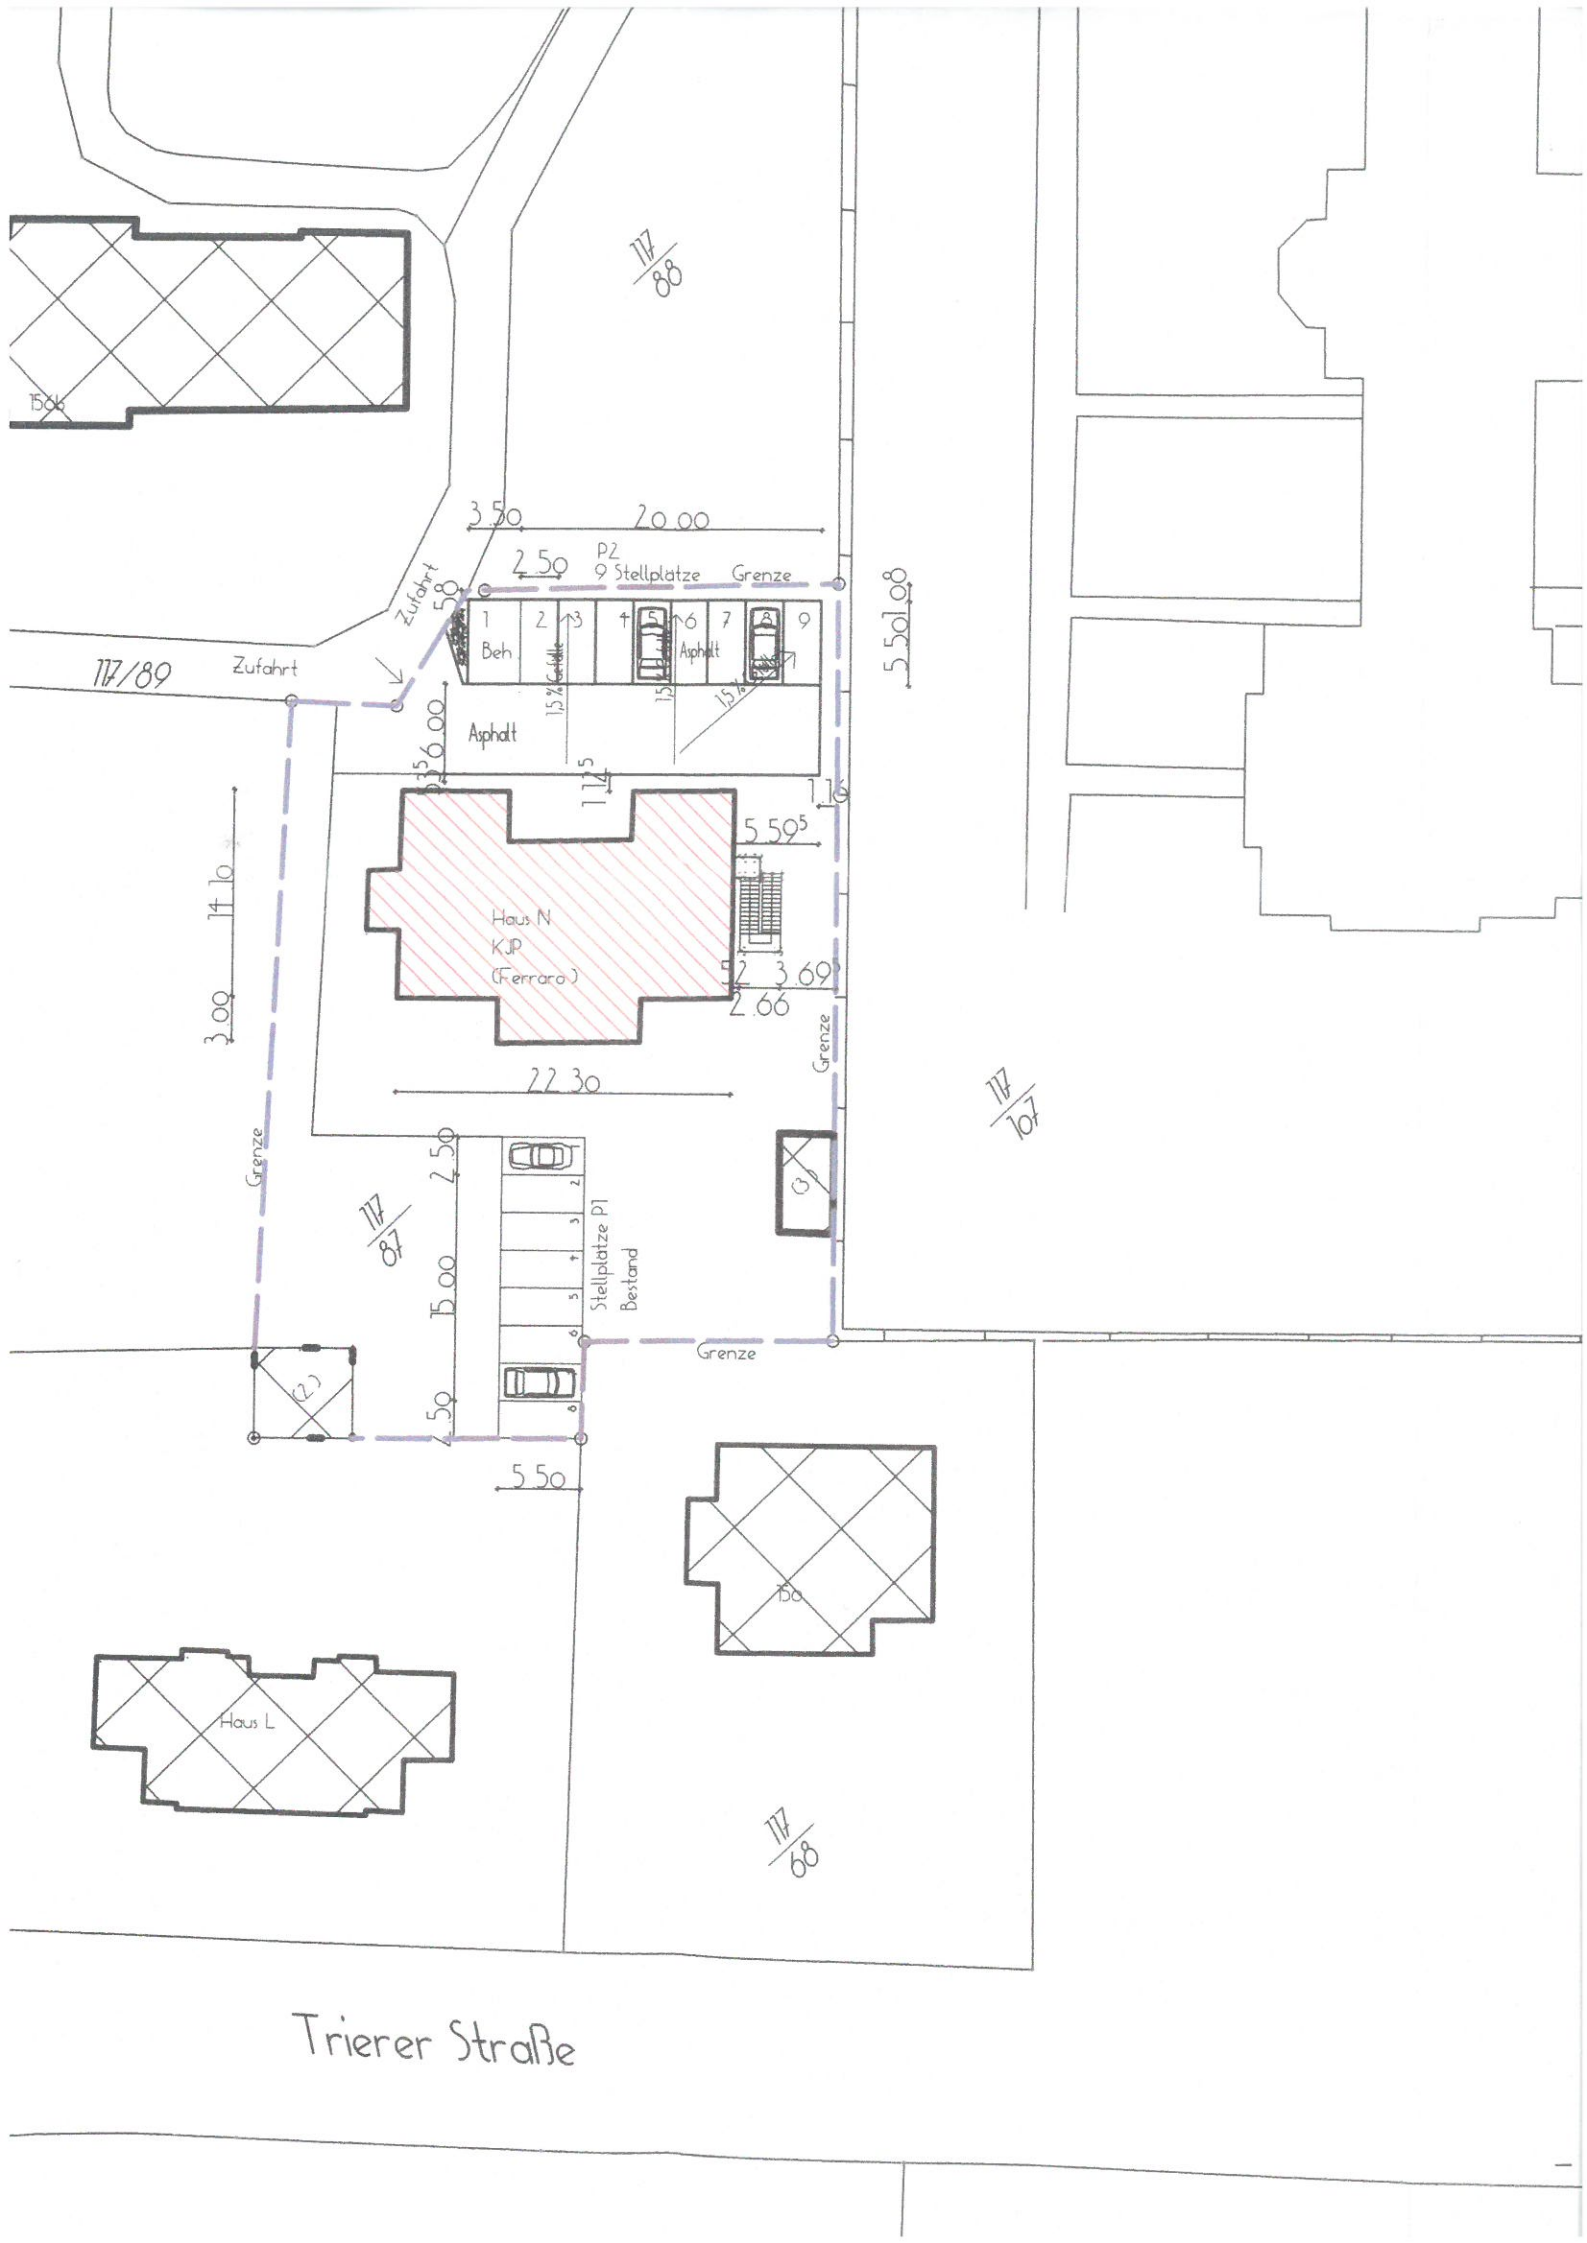

Trierer Straße

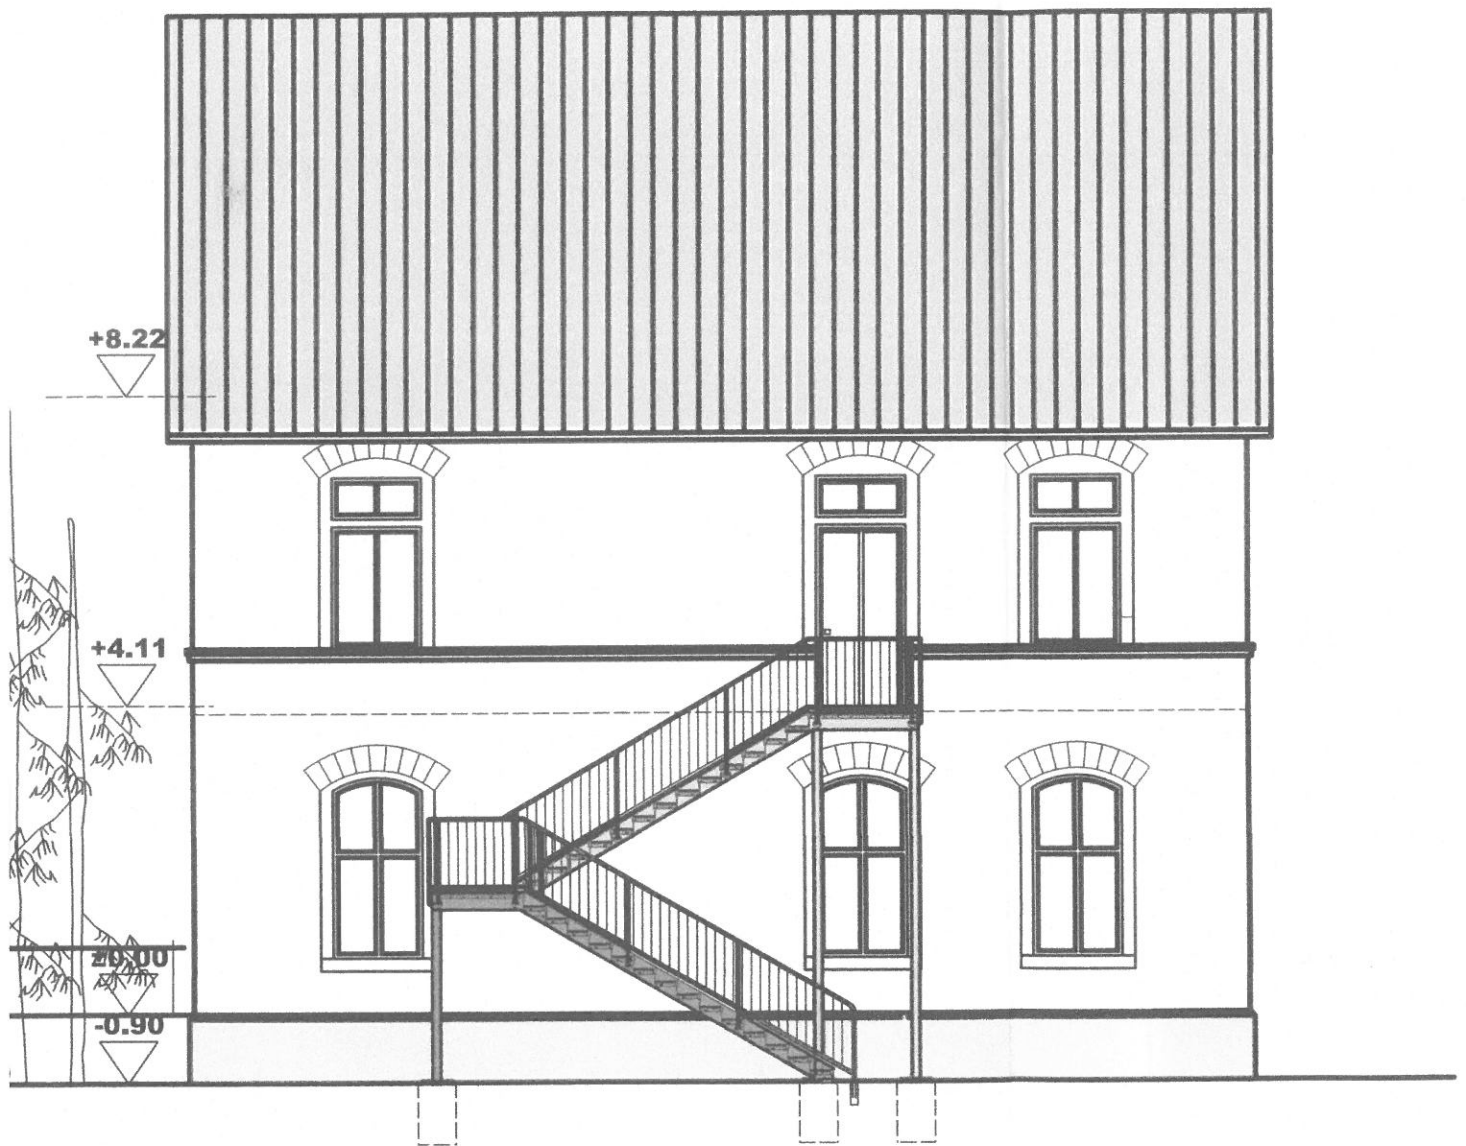

SÜD - OST ANSICHT