

Öffentliche Bekanntmachung

Es findet eine Sitzung des Orsrates Merzig statt.

Sitzungstermin: Mittwoch, 14.04.2021, 19:30 Uhr

Ort, Raum: Stadthalle Merzig, Großer Saal, Zur Stadthalle 4, 66663 Merzig

Tagesordnung:

Öffentlicher Teil

- 1 Verpflichtung eines neuen Ortsratsmitglieds
- 2 Benennung der neuen Erschließungsstraße für den vorhabenbezogenen Bebauungsplan "Wohnbebauung Merchinger Straße 9-11" im Stadtteil Merzig
- 3 Bauantrag der Kreisstadt Merzig zum Umbau und zur Nutzungsänderung einer Frauenarztpraxis in eine Kita-Einrichtung in Merzig, Torstraße 28
- 4 Baubetriebshof
- 5 Müllsituation Verbindungstreppe Stefansbergstraße – Zum Langenrech, Antrag DIE LINKE
- 6 Mitteilungen, Anfragen, Anregungen

Alexander Boos
Ortsvorsteher

Stadtteil

Sitzung des Orsrates Merzig

siehe unter „Amtliche Bekanntmachungen“ Merzig

2021/819
 Beschlussvorlage
 öffentlich



Benennung der neuen Erschließungsstraße für den vorhabenbezogenen Bebauungsplan "Wohnbebauung Merchinger Straße 9-11" im Stadtteil Merzig

| | |
|---|--|
| <i>Dienststelle:</i> 311 Stadtplanung und Umwelt | <i>Datum:</i> 13.01.2021 |
| <i>Beteiligte Dienststellen:</i> | <i>Sachbearbeitung:</i> Franzel Schwindling |

| | |
|-------------------------------|-------|
| <i>Beratungsfolge</i> | Ö / N |
| Ortsrat Merzig (Entscheidung) | Ö |

Beschlussvorschlag


Für die Zusammenhang mit dem vorhabenbezogenen Bebauungsplan "Wohnbebauung Merchinger Straße 9-11" entstehende neue Erschließungsstraße wird ein Name beschlossen.

Sachverhalt

Im Zusammenhang mit dem vorhabenbezogenen Bebauungsplan "Wohnbebauung Merchinger Straße 9-11" wird eine neue Erschließungsstraße von der Merchinger Straße aus gebaut werden. Diese Straße stellt eine separate Erschließungsanlage dar. Aus diesem Grund ist hier eine Straßenbenennung erforderlich. Gemäß der Geschäftsordnung des Stadtrates ist der Ortsrat des jeweiligen Stadtteils für die Benennung von Straßen zuständig.

Anlage/n

- 1 Übersichtsplan (öffentlich)

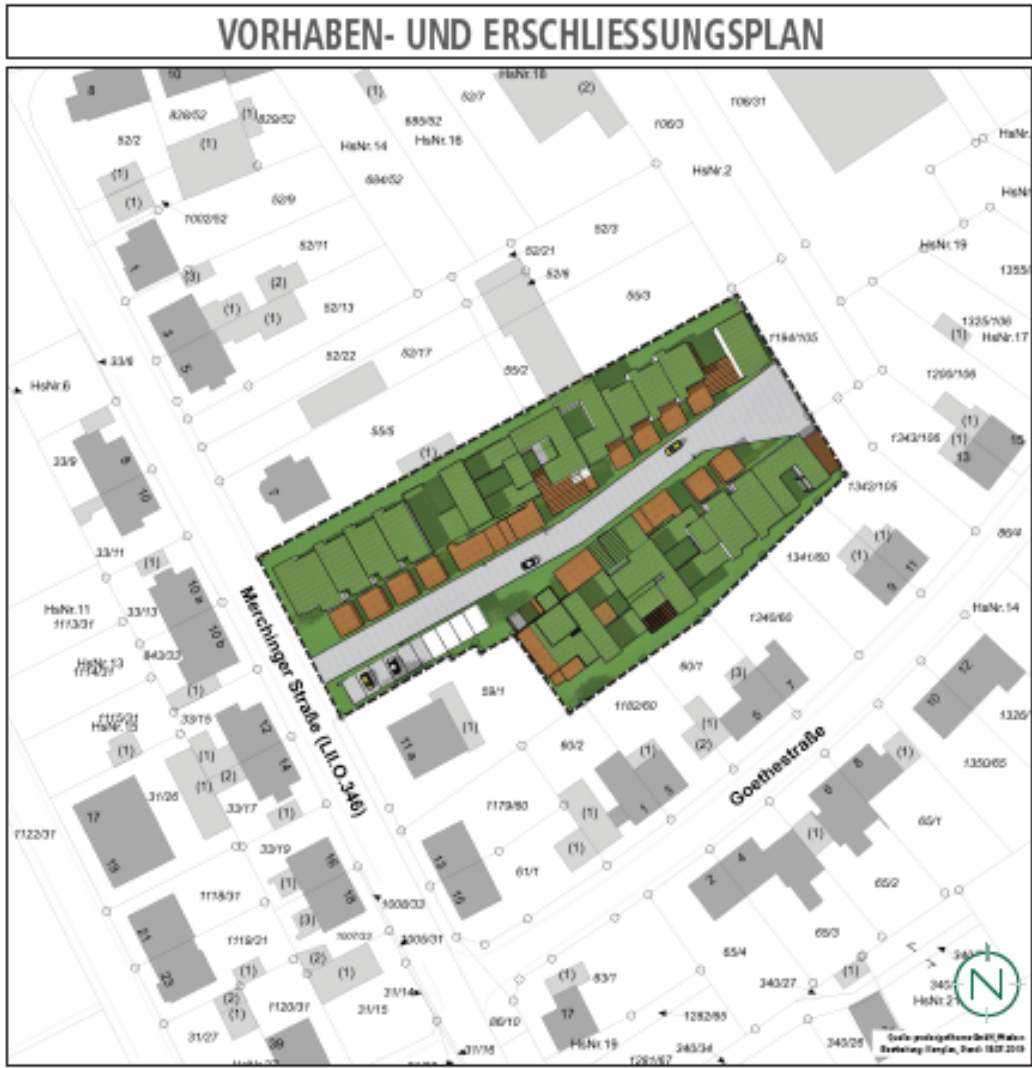

2021/901
 Beschlussvorlage
 öffentlich



Bauantrag der Kreisstadt Merzig zum Umbau und zur Nutzungsänderung einer Frauenarztpraxis in eine Kita-Einrichtung in Merzig, Torstraße 28

| | |
|---|--|
| <i>Dienststelle:</i> 311 Stadtplanung und Umwelt | <i>Datum:</i> 12.03.2021 |
| <i>Beteiligte Dienststellen:</i> | <i>Sachbearbeitung:</i> Thomas Cappel |

| <i>Beratungsfolge</i> | <i>Ö / N</i> |
|-----------------------------|--------------|
| Ortsrat Merzig (Anhörung) | Ö |
| Bauausschuss (Entscheidung) | Ö |

Beschlussvorschlag


Das Einvernehmen zu o. g. Bauantrag wird gemäß § 36 Abs. 1 BauGB hergestellt.

Sachverhalt

Das geplante Bauvorhaben liegt innerhalb der im Zusammenhang bebauten Ortslage des Stadtteiles **MERZIG**. Es fügt sich in die Eigenart der näheren Umgebung ein. Die Erschließung ist gesichert.

Anlage/n

- 1 Lageplan (öffentlich)

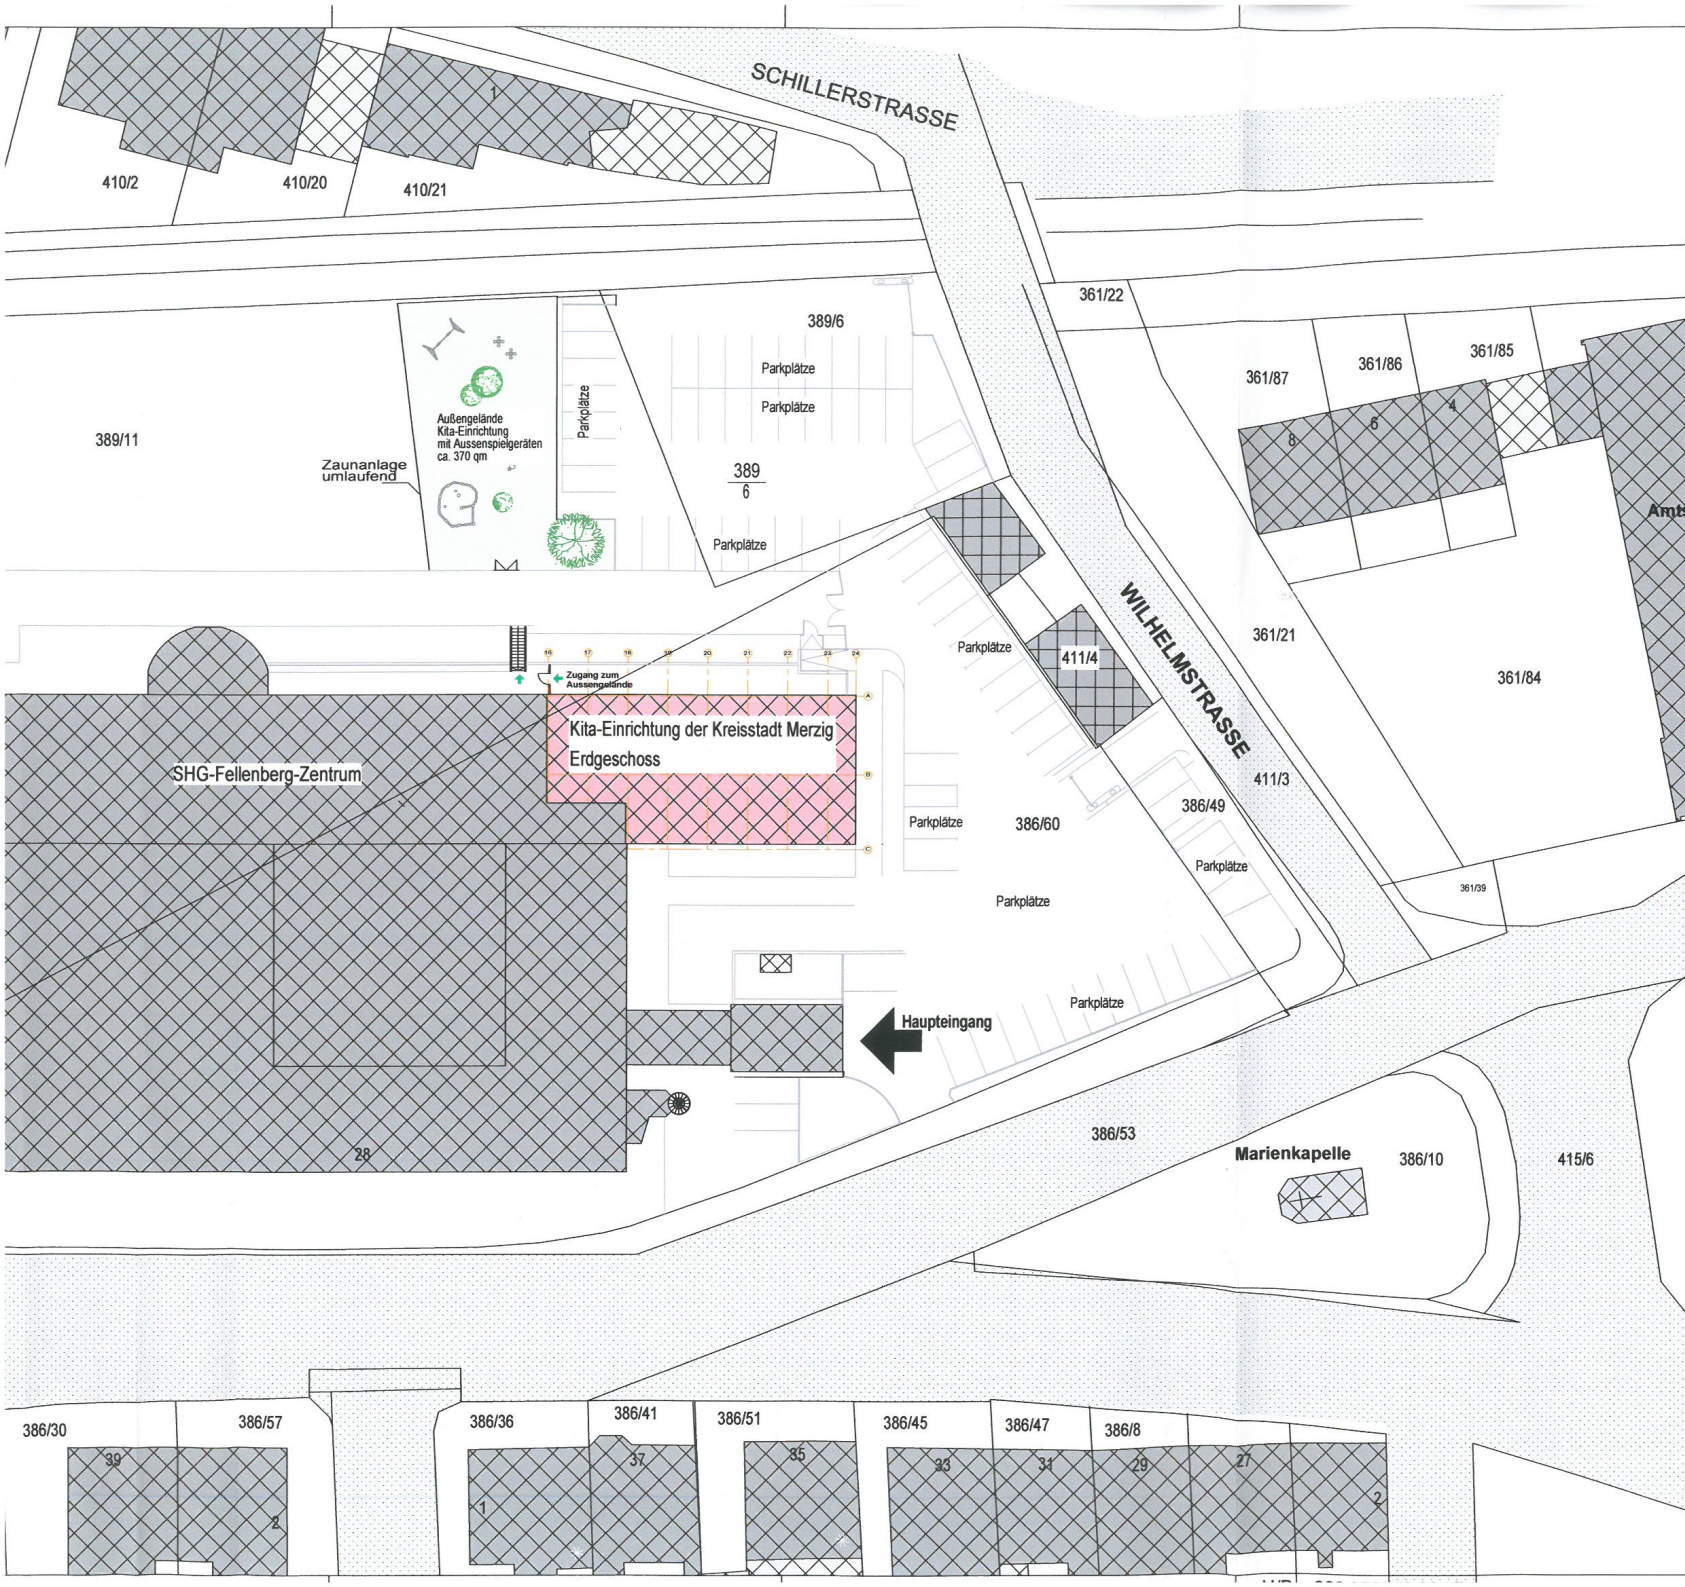

Gemarkung: Merzig
 Flur: 10
 Flurstück: 386/60, 389/11

ARCHITEKTURBÜRO S. AHR
 ARCHITEKT AKS 66663 MERZIG
 MARIENSTRASSE 2 TEL. 06861/5095
 e-mail: info@ahr-architekten.de
 Internet: www.ahr-architekten.de

Bauantrag

| | |
|-------------|--|
| Bauvorhaben | Umbau und Nutzungsänderung der ehem. Frauenarztpraxis zur Kita-Einrichtung für die Kreisstadt Merzig im SHG-Fellenberg-Zentrum, Torstraße 28, 66663 Merzig |
| Baustelle | SHG-Fellenberg-Zentrum Merzig Torstraße 28 66663 Merzig Teilbereich Erdgeschoss |
| Bauherr | Kreisstadt Merzig Brauerstraße 5 66663 Merzig |
| Planteil | Lageplan |

| | | |
|------------|------------|---------|
| Datum | gezeichnet | Bl.Gr. |
| 12.01.2021 | KWS | 300/760 |
| Masstab | Projektnr. | Plannr. |
| 1:500 | 2020_17 | 01 |

Der Bauherr

Der Architekt Dipl.-Ing Siegm. Ahr Architekt AKS

ARCHITEKTURBÜRO S. AHR
 ARCHITEKT AKS • 66663 MERZIG
 MARIENSTRASSE 2 • TEL. 06861/5095