

Errichtung einer Informationstafel in Schwemlingen, Luxemburger Straße

<i>Dienststelle:</i> 311 Stadtplanung und Umwelt	<i>Datum:</i> 01.07.2024
<i>Beteiligte Dienststellen:</i>	

<i>Beratungsfolge</i>	Ö / N
Bauausschuss (Entscheidung)	Ö

Beschlussvorschlag


Das Einvernehmen gemäß § 36 Abs. 1 BauGB zu o.g. Bauantrag wird hergestellt.

Sachverhalt

Das geplante Bauvorhaben liegt innerhalb der im Zusammenhang bebauten Ortslage des Stadtteiles **Schwemlingen**. Es fügt sich in die Eigenart der näheren Umgebung ein. Die Erschließung ist gesichert.

Anlage/n


- 1 Antragsteller bzw. Antragstellerin (nichtöffentlich)
- 2 Flurkarte (öffentlich)
- 3 Lageplan mit Grenzabständen (öffentlich)
- 4 Bauzeichnung (öffentlich)

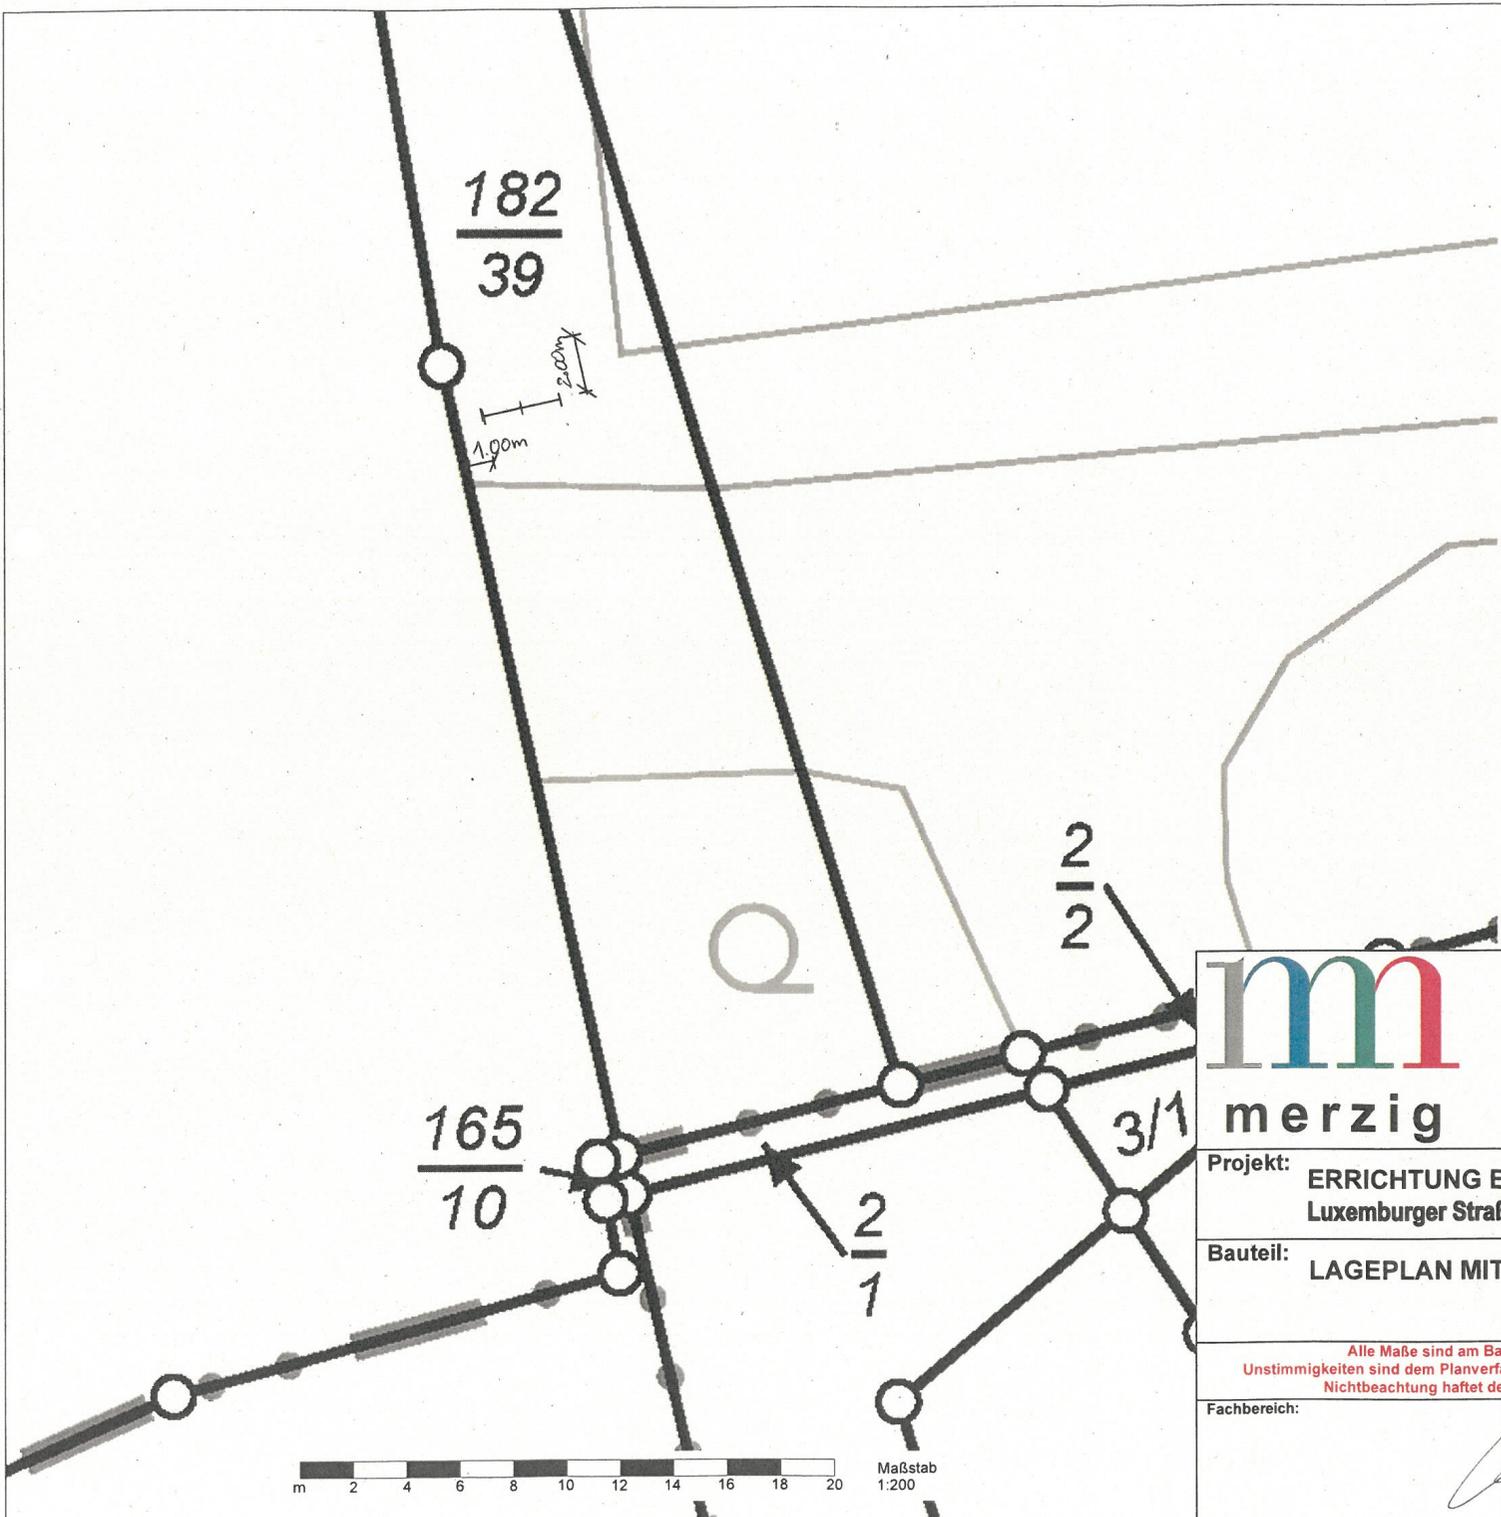



STADTENTWICKLUNG, BAUWESEN UND UMWELT
 Brauerstraße 5
 66663 Merzig
 Tel.: 06861 - 85 0
 Fax: 06861 - 85 154
 e-mail: stadt@merzig.de
 www.merzig.de

Projekt: ERRICHTUNG EINER INFORMATIONSTAFEL
 Luxemburger Straße, 66663 Merzig, Gem. Schwemlingen ,Flur 4, Flurstück 182/39

Bauteil: LAGEPLAN MIT GRENZABSTÄNDEN
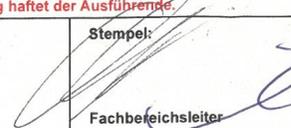
<p style="color: red; font-size: small;">Alle Maße sind am Bau zu prüfen! Unstimmigkeiten sind dem Planverfasser sofort zu melden. Bei Nichtbeachtung haftet der Ausführende.</p>		Gezeichnet: nr	
		Bearbeitet:	M: 1: 200
Fachbereich:	Stempel: 	Datum: 03.06.2024	Plan Nr.: 2

Maßstab 1:200
 m 2 4 6 8 10 12 14 16 18 20

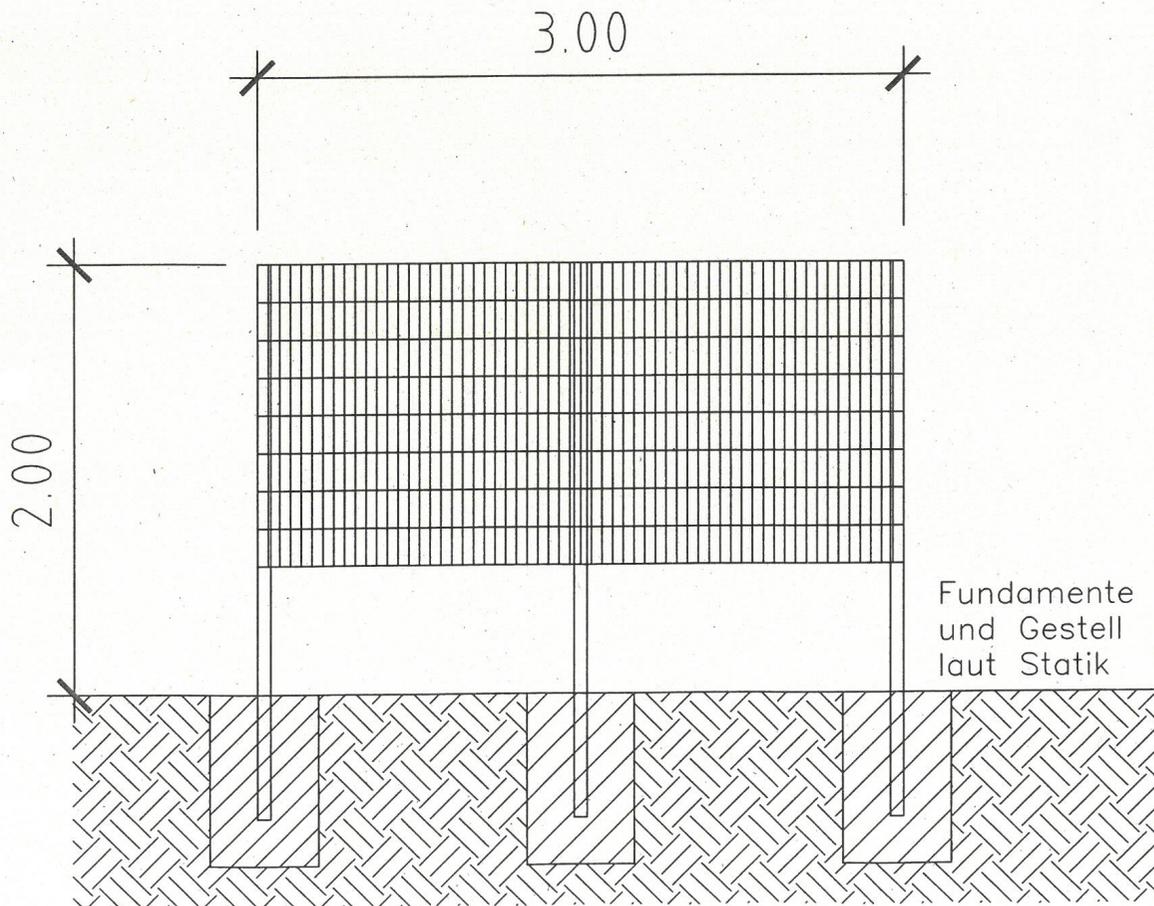

STADTENTWICKLUNG, BAUWESEN UND UMWELT

Brauerstraße 5

66663 Merzig

Tel.: 06861 - 85 0

Fax: 06861 - 85 154

e-mail: stadt@merzig.de

www.merzig.de

Projekt: **ERRICHTUNG EINER INFORMATIONSTAFEL**
Luxemburger Straße, 66663 Merzig, Gem. Schwemlingen, Flur 4, Flurstück 182/39

Bauteil: **BAUZEICHNUNG**

Alle Maße sind am Bau zu prüfen!
Unstimmigkeiten sind dem Planverfasser sofort zu melden. Bei
Nichtbeachtung haftet der Ausführende.

Gezeichnet:
nr

Fachbereich:

Stempel:

Fachbereichsleiter

Bearbeitet:

Datum:

03.06.2024

M: 1: 25

Plan Nr.:

3