

2024/0024

Beschlussvorlage

öffentlich



Anbau von Gitterrostpodest sowie Gitterrosttreppe zur Herstellung eines 2. Fluchtweges, KiGa Merchingen, Honzrather Straße 86

<i>Dienststelle:</i> 311 Stadtplanung und Umwelt	<i>Datum:</i> 08.07.2024
<i>Beteiligte Dienststellen:</i>	

<i>Beratungsfolge</i>	Ö / N
Bauausschuss (Entscheidung)	Ö

Beschlussvorschlag

Das Einvernehmen gemäß § 36 Abs. 1 BauGB zu o.g. Bauantrag wird hergestellt.

Sachverhalt

Das geplante Bauvorhaben liegt innerhalb der im Zusammenhang bebauten Ortslage des Stadtteiles **Merchingen**. Es fügt sich in die Eigenart der näheren Umgebung ein.
Die Erschließung ist gesichert.

Anlage/n

- 1 Antragsteller bzw. Antragstellerin (nichtöffentlich)
- 2 Katasterkarte (öffentlich)
- 3 Lageplan (öffentlich)
- 4 Ansichten und Grundrisse (öffentlich)



**Landesamt für Vermessung,
Geoinformation und Landentwicklung**
Zentrale Außenstelle

Kaibelstrasse 4-6, 66740 Saarlouis
Tel.: 0681/9712-400
Fax: 0681/9712-480
e-mail: zas@lvgl.saarland.de

**Auszug aus dem
Liegenschaftskataster**

Liegenschaftskarte 1:1000


Erstellt am 27.03.2024

Auftragsnummer: KB 7485/2024

Flurstück: 698/8
Flur: 14
Gemarkung: Merchingen

Gemeinde:
Kreis:

Merzig
Merzig-Wadern

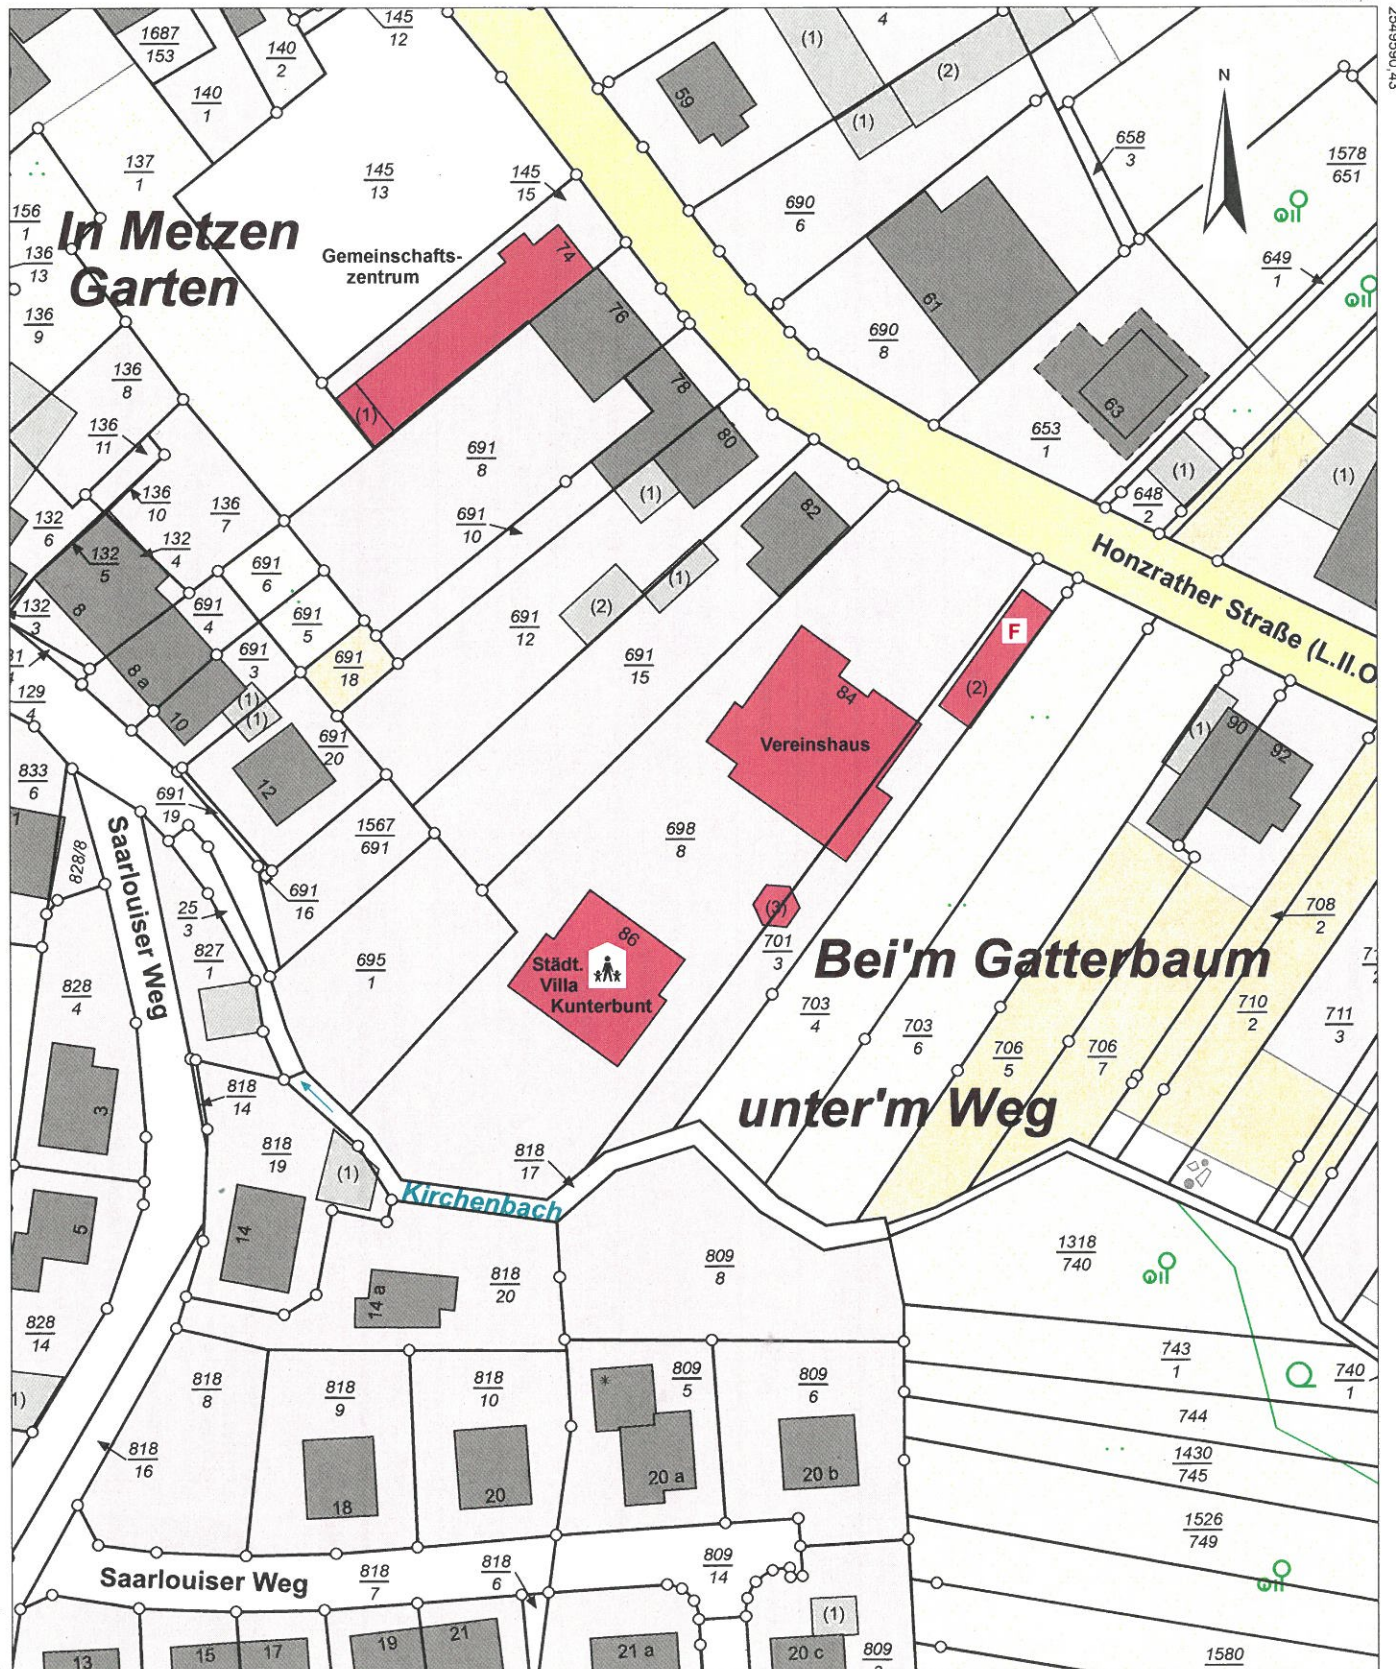

5478090,91

Maßstab: 1:1000 0 10 20 30 Meter

Gesetzlich geschützt gemäß § 16 Abs. 7 Saarländisches Vermessungs- und Katastergesetz.
Auszüge aus dem Liegenschaftskataster dürfen von Dritten nur mit Erlaubnis des Landesamtes für Vermessung, Geoinformation und Landentwicklung vervielfältigt, veröffentlicht und verbreitet werden. Einer Erlaubnis bedarf es nicht, wenn Auszüge für eigene, nicht gewerbliche Zwecke vervielfältigt werden.
Die Übereinstimmung des örtlichen Gebäudebestandes mit der Karte wurde nicht geprüft.



