

Umbau sowie Nutzungsänderung Spitzboden in Aufenthaltsraum als Erweiterung der darunterliegenden WE im bestehenden 3-FH in Merzig, Schillerstraße 37

<i>Dienststelle:</i> 311 Stadtplanung und Umwelt	<i>Datum:</i> 18.11.2024
<i>Beteiligte Dienststellen:</i>	

<i>Beratungsfolge</i>	Ö / N
Bauausschuss (Entscheidung)	Ö

Beschlussvorschlag

Das Einvernehmen zu o. g. Bauantrag gemäß § 36 Abs. 1 BauGB wird hergestellt.

Sachverhalt


Das geplante Bauvorhaben liegt innerhalb der im Zusammenhang bebauten Ortslage des Stadtteiles **Merzig**. Es fügt sich in die Eigenart der näheren Umgebung ein.
Die Erschließung ist gesichert.

Anlage/n

- 1 Antragsteller bzw. Antragstellerin (nichtöffentlich)
- 2 Katasterkarte (öffentlich)
- 3 Vorder- und Giebelansicht (öffentlich)
- 4 Rückansicht und Schnitt (öffentlich)
- 5 Foto Straßenansicht (öffentlich)



VORDERANSICHT
SCHILLERSTRASSE

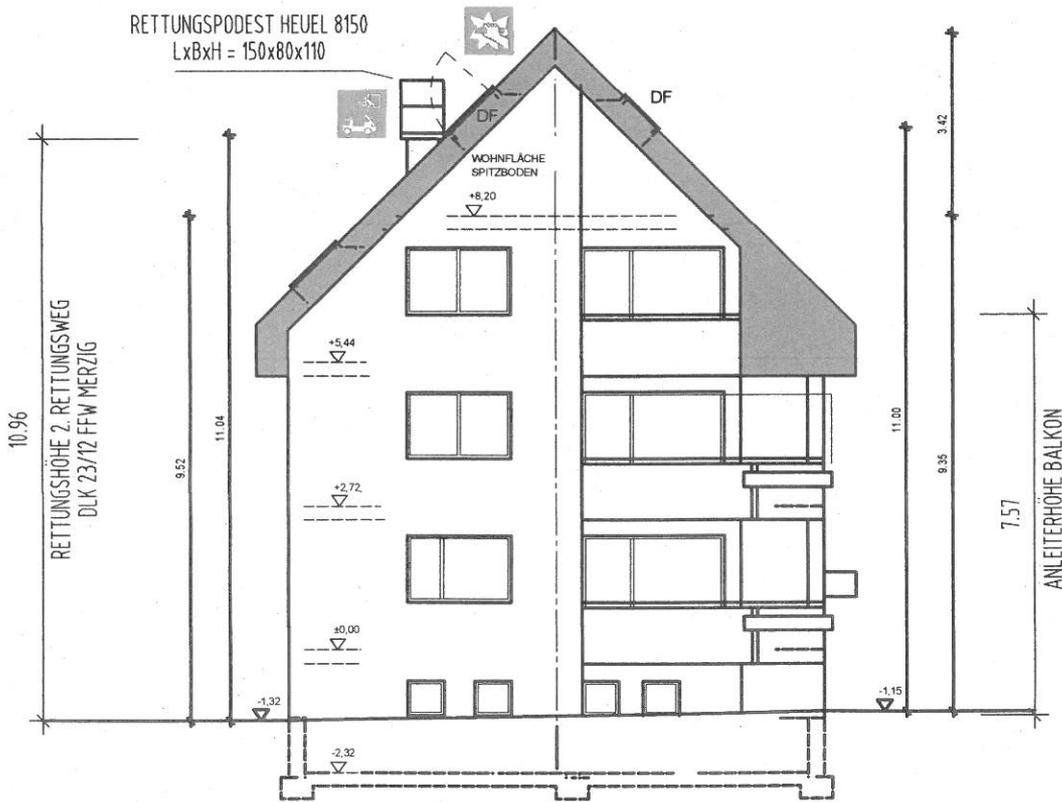



GIEBELANSICHT
STRASSE IM HANGENFELD

MASSTAB:	BLATT NR.	DATUM:
1:100	3	02.10.2024

BAUVORHABEN:
 NUTZUNGSÄNDERUNG SPITZBODEN
 MEHRFAMILIENWOHNHAUS
 SCHILLERSTRASSE 37, 66663 MERZIG

BEZEICHNUNG:
 GIEBELANSICHT, VORDERANSICHT

ARCHITEKT-AKS-BDA-DIPL. ING.
 KURT KÜHNEN BAHNHOFSTR.49
 66663 MERZIG TEL. 06861 5824

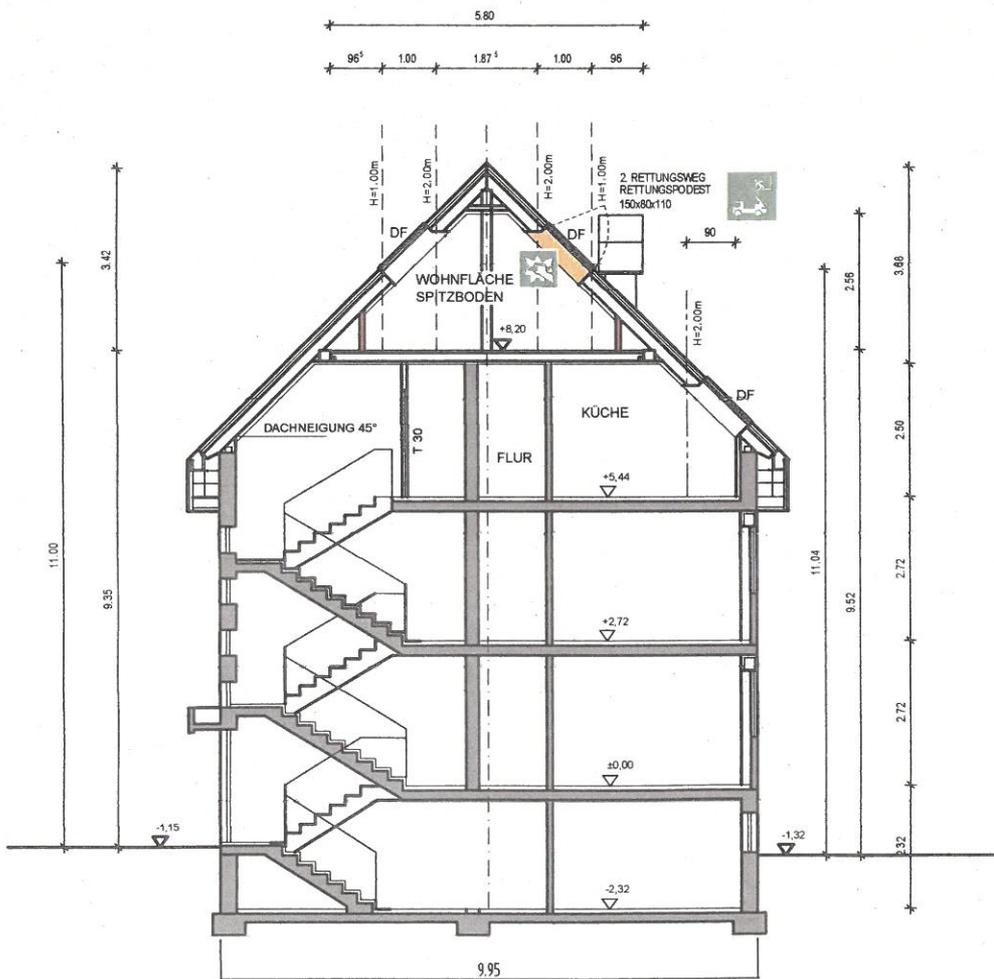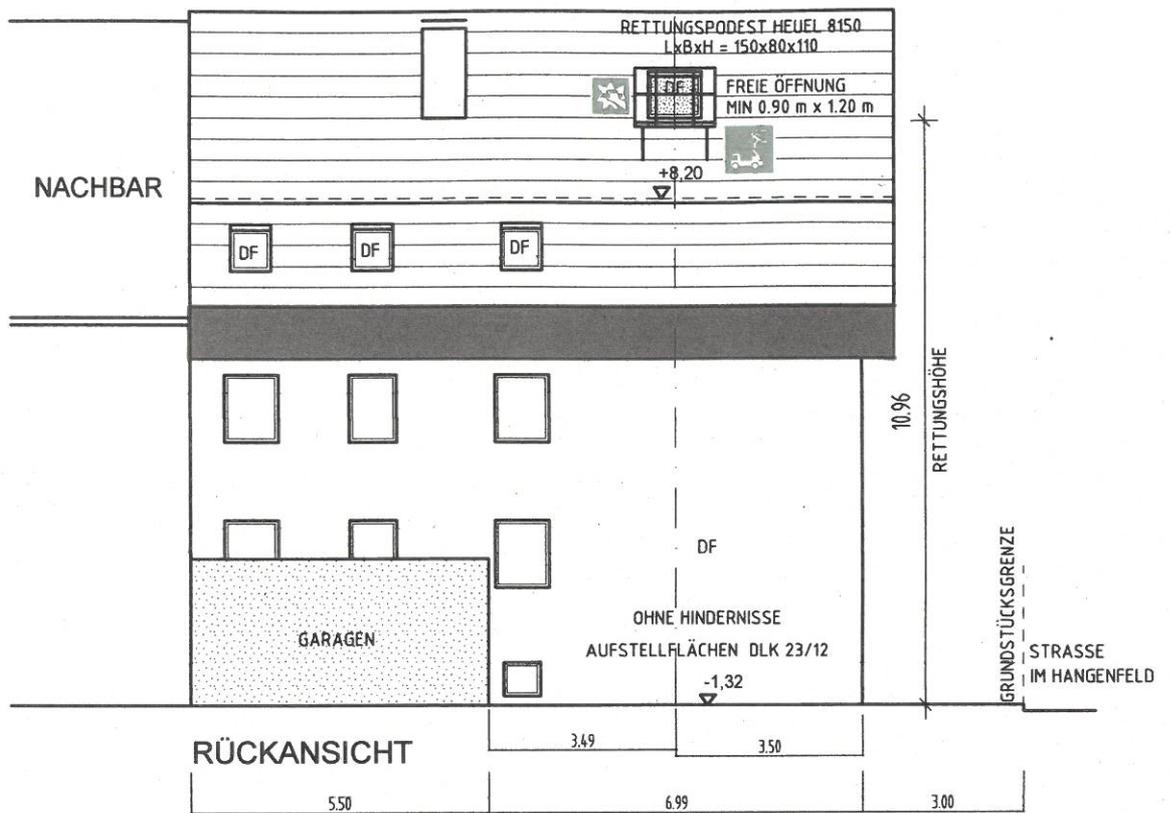

SCHNITT

MASSTAB:	BLATT NR.	DATUM:
1:100	2	02.10.24

BAUVORHABEN:


NUTZUNGSÄNDERUNG SPITZBODEN
MEHRFAMILIENWOHNHAUS

SCHILLERSTRASSE 37, 66663 MERZIG

BEZEICHNUNG:

SCHNITT GEBÄUDE
RÜCKANSICHT

ARCHITEKT-AKS-BDA-DIPL. ING.
KURT KÜHNEN BAHNHOFSTR.49
66663 MERZIG TEL. 06861 5824

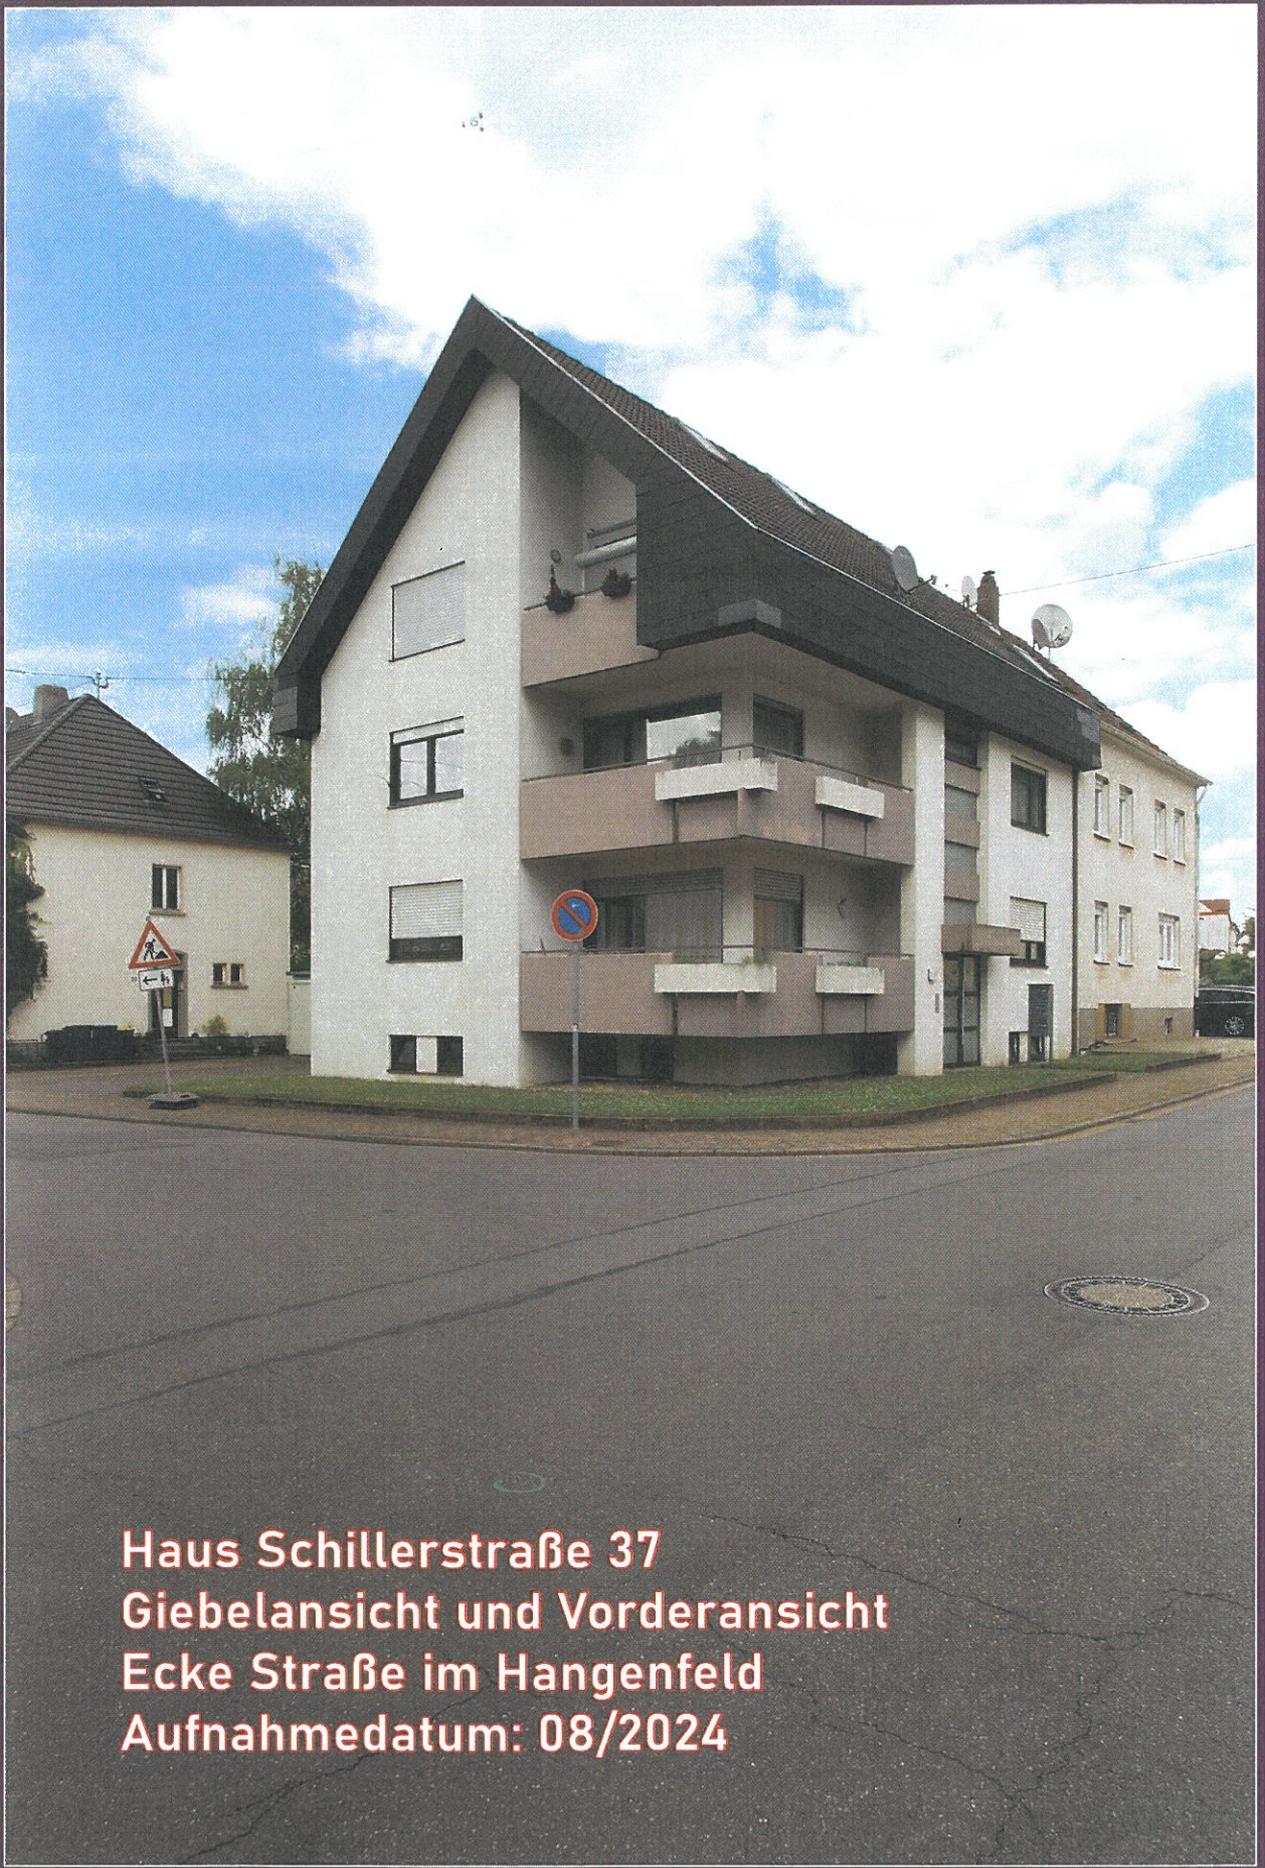

Haus Schillerstraße 37
Giebelansicht und Vorderansicht
Ecke Straße im Hangenfeld
Aufnahmedatum: 08/2024