

2025/0483

Beschlussvorlage
öffentlich



Grundschule Brotdorf: Nutzungsänderung - Umbau Gebäude C, D und temporäre Aufstellung eines Containers in Brotdorf, Ringstraße 1

<i>Dienststelle:</i> 311 Stadtplanung und Umwelt	<i>Datum:</i> 28.05.2025
<i>Beteiligte Dienststellen:</i>	

<i>Beratungsfolge</i>	Ö / N
Bauausschuss (Entscheidung)	Ö

Beschlussvorschlag

Das Einvernehmen zu o. g. Bauantrag gemäß § 36 Abs. 1 BauGB wird hergestellt.

Sachverhalt

Das geplante Bauvorhaben liegt innerhalb der im Zusammenhang bebauten Ortslage des Stadtteiles **Brotdorf**. Es fügt sich in die Eigenart der näheren Umgebung ein.

Es handelt sich hier um die Aufstellung eines Mietcontainers für die Spülküche, den Umbau der Lehrküche und die Verlegung der Werkräume in das Obergeschoss der Turnhalle.

Die Erschließung ist gesichert.

Anlage/n

- 1 Antragsteller bzw. Antragstellerin (nichtöffentlich)
- 2 Katasterkarte (öffentlich)
- 3 Planzeichnungen (öffentlich)



**Landesamt für Vermessung,
Geoinformation und Landentwicklung
Zentrale Außenstelle**


Kaibelstrasse 4-6, 66740 Saarlouis
Tel.: 0681/9712-400
Fax: 0681/9712-480
e-mail: zas@lvgl.saarland.de

Flurstück: 108/9
Flur: 2
Gemarkung: Brotdorf

Gemeinde: Merzig
Kreis: Merzig-Wadern







**Auszug aus dem
Liegenschaftskataster
Liegenschaftskarte 1:1000**

Erstellt am 20.12.2024
Auftragsnummer: KB 28713/2024
**Die Maße, gemessen
sind auf halbe Dezimeter gerundet!**

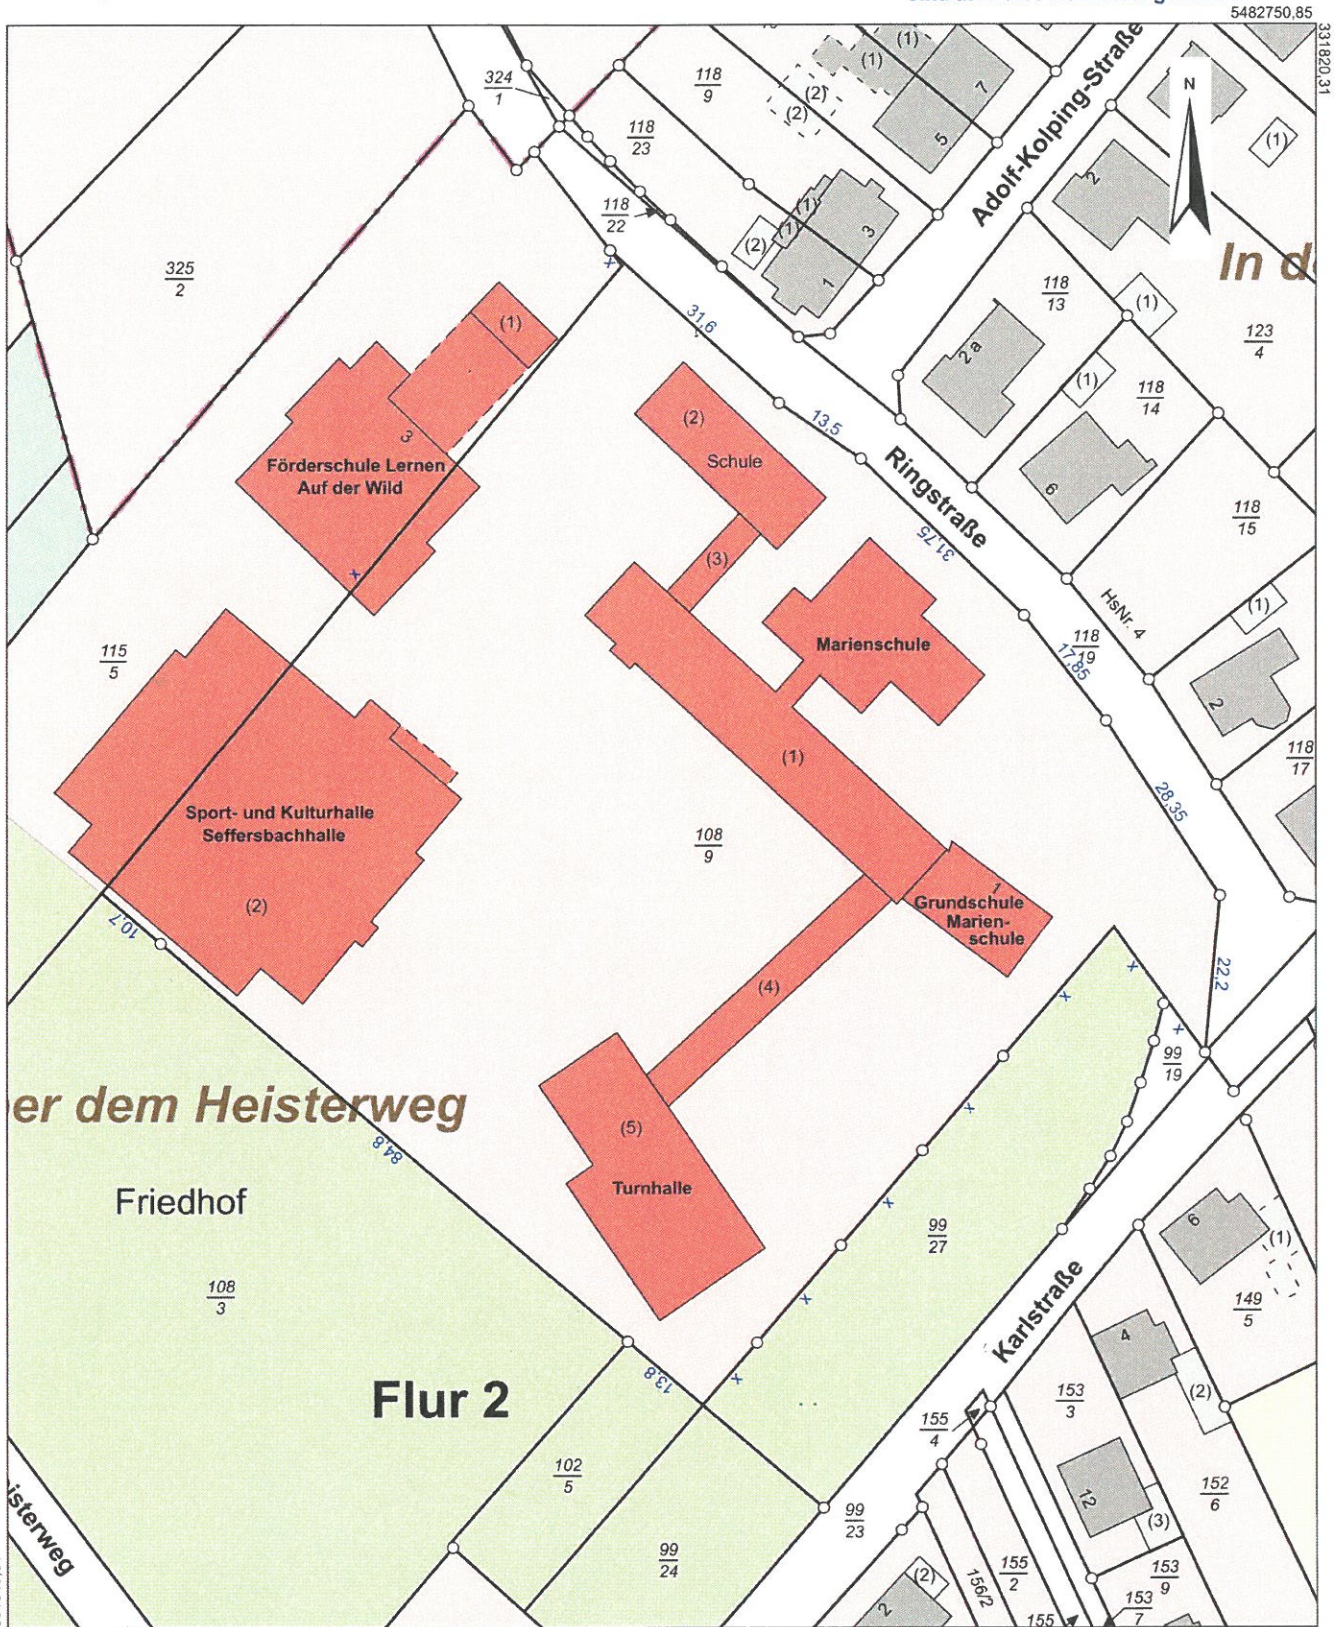

Maßstab: 1:1000 0 10 20 30 Meter

Gesetzlich geschützt gemäß § 16 Abs. 7 Saarländisches Vermessungs- und Katastergesetz.
Auszüge aus dem Liegenschaftskataster dürfen von Dritten nur mit Erlaubnis des Landesamtes für Vermessung, Geoinformation und Landentwicklung
vervielfältigt, veröffentlicht und verbreitet werden. Einer Erlaubnis bedarf es nicht, wenn Auszüge für eigene, nicht gewerbliche Zwecke vervielfältigt werden.
Die Übereinstimmung des örtlichen Gebäudebestandes mit der Karte wurde nicht geprüft.

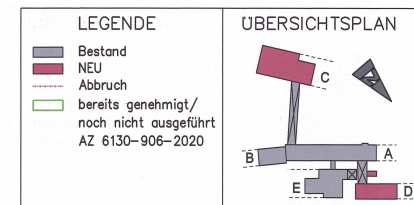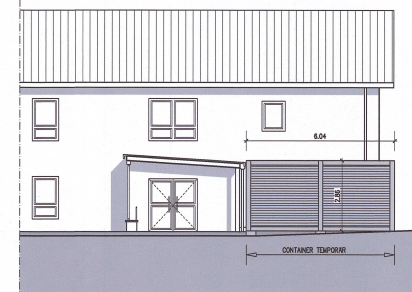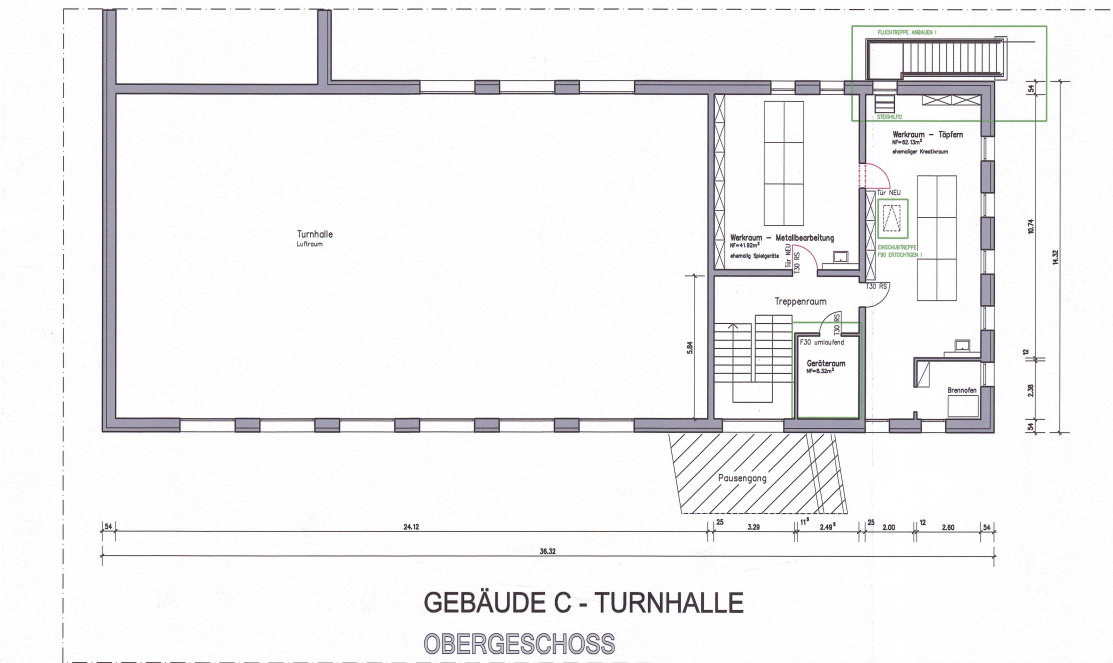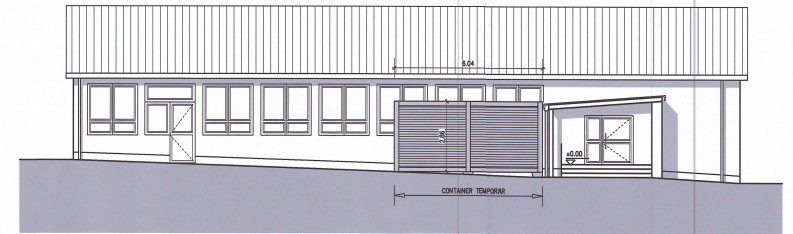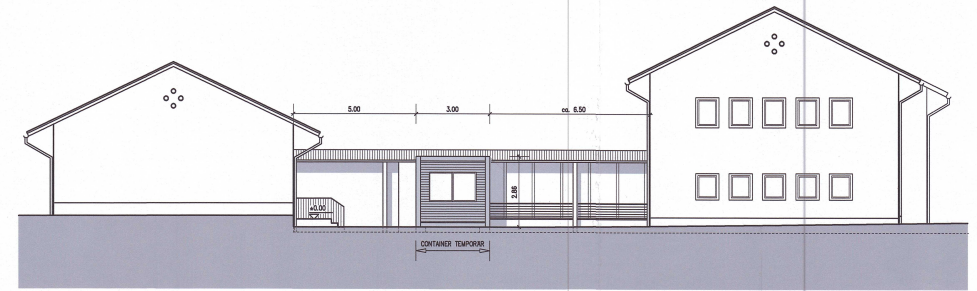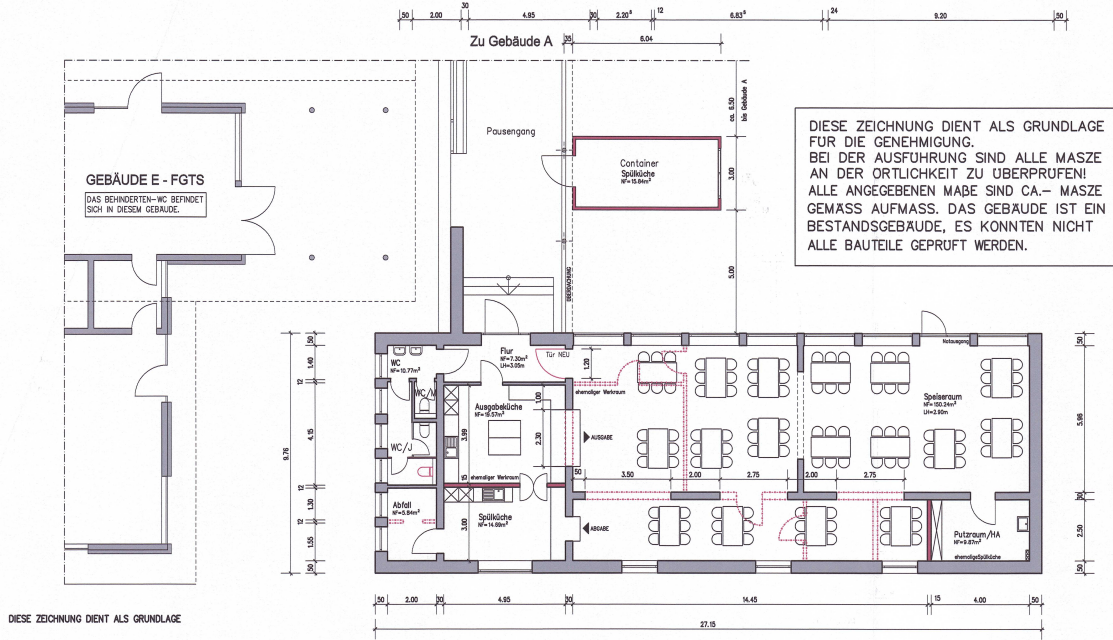

BAUANTRAG

BAUVORHABEN
GRUNDSCHULE BROTDORF
UMBAU LEHRKÜCHE GEBÄUDE D/ VERLEGUNG WERKRÄUME
IN OBERGESCHOSS TURNHALLE GEBÄUDE C
AUFSTELLUNG EINES MIET-CONTAINERS
RINGSTRASSE 1
66663 MERZIG

BAUHERR
KREISSTADT MERZIG
VERTRETEN DURCH DEN OBERBURGERMEISTER
HERR
MARCUS HOFFELD
BRAUERSTRASSE 5
66663 MERZIG

GRUNDRISSSE - LAGEPLAN
ANSICHTEN CONTAINER

DER ARCHITECT

DER BAUHERR

DATUM
09.05.2025

GEZ.
AH

MASSTAB
1: 100 / 1: 500