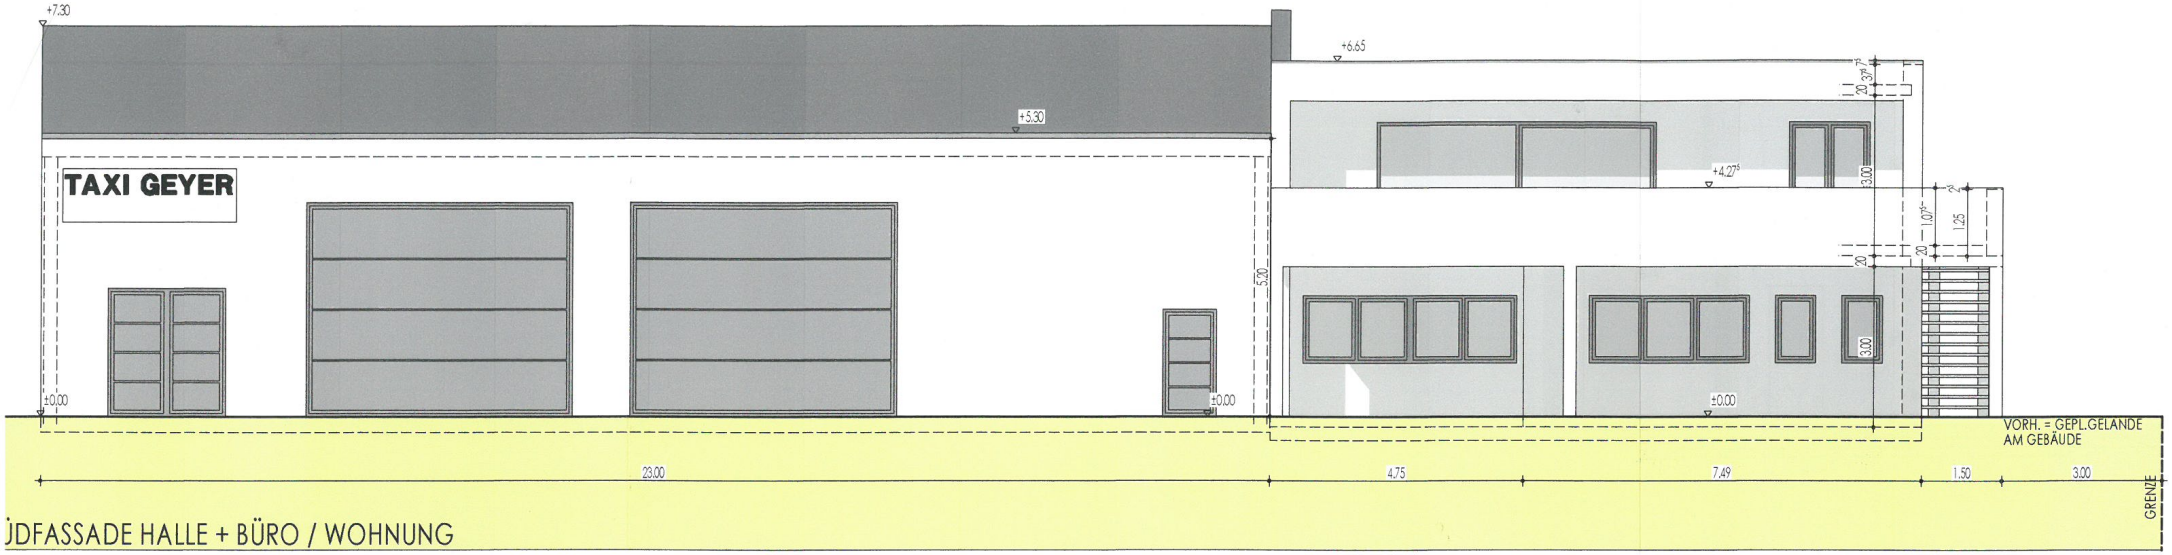

ÜDFASSADE HALLE + BÜRO / WOHNUNG

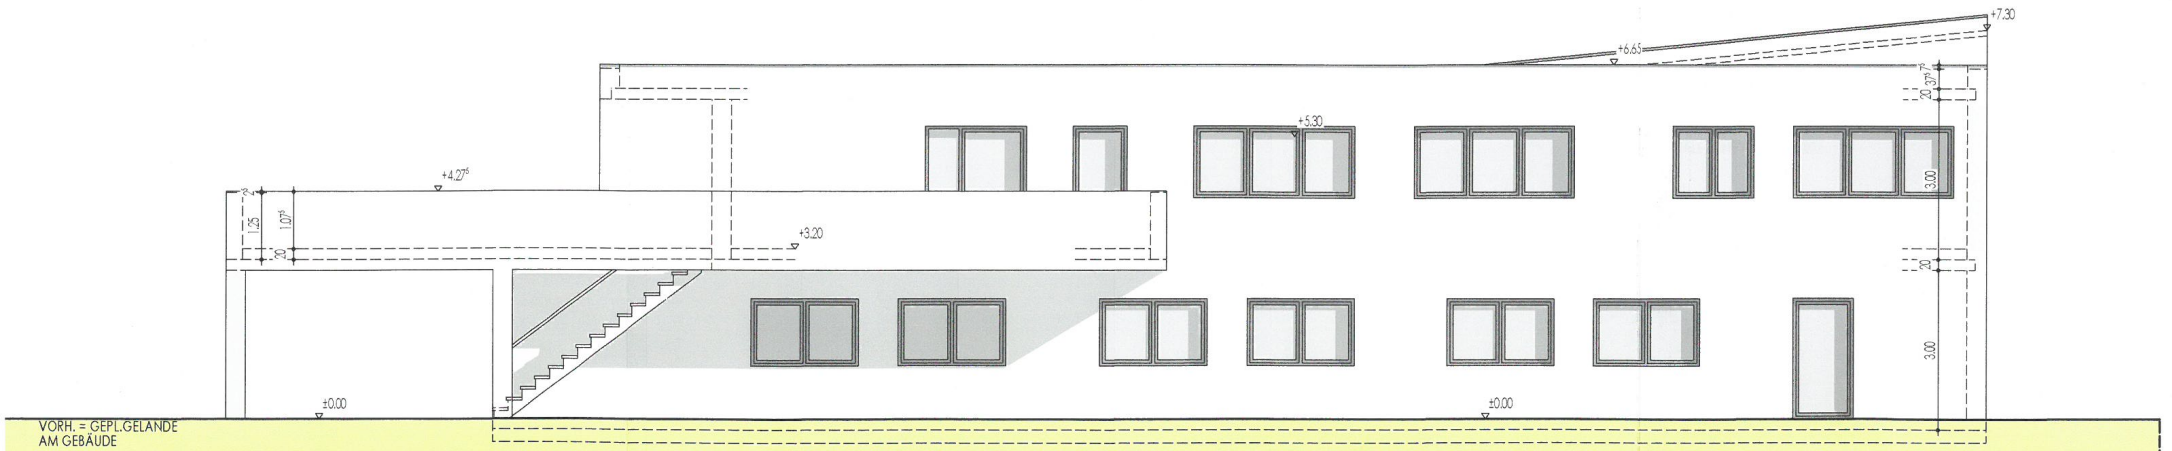

ANSICHT RECHTS - OSTFASSADE HALLE + BÜRO / WOHNUNG